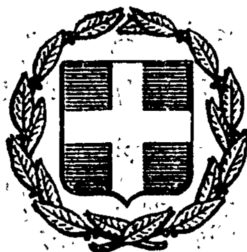



# ΕΦΗΜΕΡΙΣ ΤΗΣ ΚΥΒΕΡΝΗΣΕΩΣ
## ΤΗΣ ΕΛΛΗΝΙΚΗΣ ΔΗΜΟΚΡΑΤΙΑΣ

ΕΝ ΑΘΗΝΑΙΣ ΤΗ, 6 ΟΚΤΩΒΡΙΟΥ 1979 | ΤΕΥΧΟΣ ΤΕΤΑΡΤΟΝ | ΑΡΙΘΜΟΣ ΦΥΛΛΟΥ 544


## ΠΕΡΙΕΧΟΜΕΝΑ


### ΑΠΑΛΛΟΤΡΙΩΣΕΙΣ
**ΑΠΟΦΑΣΕΙΣ**

Περὶ ἀναγκαστικῆς ἀπαλλοτριώσεως πρὸς σύσταση δουλείας σὲ ἔκταση ποὺ βρίσκεται στὴν περιοχὴ τοῦ Νομοῦ Κορινθίας ὑπὲρ καὶ μὲ δαπάνη τῆς Α. Ε. «Π. ΚΑΡΑΜΠΟΥΛΑΣ — ΒΙΟΜΗΧΑΝΙΑ ΚΟΝΣΕΡΒΩΝ». . . . 1

Περὶ ἐπικυρώσεως ἐκθέσεως καὶ διαγράμματος καθορισμοῦ ὁριογραμμῶν αἰγιαλοῦ καὶ παραλίας στὴν περιφέρεια τῶν Κοινοτήτων Παλαιᾶς καὶ Νέας Ἐπιδαύρου Νομοῦ Ἀργολίδας, μπροστὰ στὴν ἰδιοκτησία τῆς «ΠΟΛΕΜΑΡΧΙΑ—ΕΠΙΔΑΥΡΟΣ» Α.Ε. . . . 2

**ΑΝΑΚΟΙΝΩΣΕΙΣ**

Περὶ εἰδοποιήσεως γιὰ τὴν παρακατάθεση ἀποζημιώσεως ἀπὸ ἀναγκαστικὴ ἀπαλλοτρίωση ἀκινήτου στὴν Ἐπίδαυρο. . . . 3

Περὶ εἰδοποιήσεως γιὰ τὴν παρακατάθεση συμπληρωματικῆς ἀποζημιώσεως ἀπὸ ἀναγκαστικὴ ἀπαλλοτρίωση ἀκινήτου στὴν Κομοτηνή. . . . 4

### ΠΟΛΕΟΔΟΜΙΑ
**ΑΠΟΦΑΣΕΙΣ**

Περὶ ἐγκρίσεως τοῦ ρυμοτομικοῦ σχεδίου Νέου Οἰκισμοῦ Ἀλοννήσου, Ν. Μαγνησίας. . . . 5


## ΑΠΑΛΛΟΤΡΙΩΣΕΙΣ
**ΑΠΟΦΑΣΕΙΣ**

Ἀριθ. Β.1247/3862 (1)

Περὶ ἀναγκαστικῆς ἀπαλλοτριώσεως πρὸς σύσταση δουλείας σὲ ἔκταση ποὺ βρίσκεται στὴν περιοχὴ τοῦ Νομοῦ Κορινθίας ὑπὲρ καὶ μὲ δαπάνη τῆς Α.Ε. «Π. ΚΑΡΑΜΠΟΥΛΑΣ ΒΙΟΜΗΧΑΝΙΑ ΚΟΝΣΕΡΒΩΝ».

ΟΙ ΥΠΟΥΡΓΟΙ
ΟΙΚΟΝΟΜΙΚΩΝ
ΚΑΙ ΒΙΟΜΗΧΑΝΙΑΣ ΚΑΙ ΕΝΕΡΓΕΙΑΣ

Ἔχοντας ὑπόψη:

1. Τὶς διατάξεις τοῦ Ν. Δ/τος 797/1971 «περὶ ἀναγκαστικῶν ἀπαλλοτριώσεων» σὲ συνδυασμὸ μὲ τὶς διατάξεις τοῦ Β. Δ/τος ἀριθμ. 139/1971 «περὶ τῆς ἁρμοδιότητος ἀριθμ. 139/1971 «περὶ τῆς ἁρμοδιότητος τῶν Νομαρχῶν πρὸς κήρυξιν ἀναγκαστικῶν τινῶν ἀπαλλοτριώσεων» καὶ

2. Τὶς διατάξεις τοῦ ἄρθρου 18 τοῦ Ν. 2948/22 «περὶ προαγωγῆς τῆς βιομηχανίας καὶ βιοτεχνίας», ποὺ ἐπανῆλθε σὲ ἰσχὺ μὲ τὸ ἄρθρο 13 τοῦ Ν. Δ/τος 2176/52 «περὶ μέτρων προστασίας τῆς ἐπαρχιακῆς βιοτεχνίας», ἀποφασίζουμε:

Κηρύσσουμε τὴν ἀναγκαστικὴ ἀπαλ/ση, λόγῳ δημόσιας ὠφέλειας καὶ εἰδικότερα γιὰ τὴν σύσταση δουλείας διελεύσεως (δημιουργία χώρου προσπελάσεως) φορτηγῶν αὐτοκινήτων πρὸς ἐξυπηρέτηση καὶ εὔρυθμη λειτουργία τοῦ ἐργοστασίου τῆς Α.Ε. «Π. ΚΑΡΑΜΠΟΥΛΑΣ - ΒΙΟΜΗΧΑΝΙΑ ΚΟΝΣΕΡΒΩΝ», ἐκτάσεως ἐμβαδοῦ 172 Μ2 ποὺ βρίσκεται στὴν περιοχὴ τῆς Κοινότητας Κοκκωνίου Νομοῦ Κορινθίας καὶ φαίνεται μὲ τὰ στοιχεῖα Ζ-Μ-Λ-Η-Ζ στὸ ἀπὸ 5.11.1977, καὶ μὲ κλίμακα 1 : 200 κτηματολογικὸ διάγραμμα καὶ στὸν ἐπ' αὐτοῦ κτηματολογικὸ πίνακα (ὑπ' αὔξ. ἀριθμ. 2) τοῦ Πολ. Μηχανικοῦ Κων/νου Ραπτοπούλου, θεωρημένα ἀπὸ τὴν Δ/ντρια Νομικῶν καὶ Διοικ. Ὑποθέσεων τοῦ Ὑπουργείου Βιομηχανίας καὶ Ἐνεργείας Εὐαγγ. Σταυρινάκη τὴν 4.4.79.

Ἡ ἀπαλλοτρίωση κηρύσσεται ὑπὸ τὴν αἵρεση ὅτι, ὁ ὑπὲρ οὗ ἡ ἀπαλλοτρίωση θὰ καταθέσει στὸ Ὑπουργεῖο Οἰκονομικῶν (Δ/νση Ἀπαλλοτριώσεων) ἐγγυητικὴ ἐπιστολὴ ἀνεγνωρισμένης Τραπέζης, ποὺ νὰ καλύπτει ποσοστὸ εἴκοσι τοῖς ἑκατὸ (20 %) τοῦ συνολικοῦ ποσοῦ τῆς ἀποζημιώσεως, ἡ ὁποία θὰ προσδιορισθεῖ ἀπὸ τὴν ἐκτιμητικὴ ἐπιτροπὴ τοῦ ἄρθρου 15 Ν.Δ. 797/71. Ἡ ἐν λόγῳ ἐγγυητικὴ ἐπιστολὴ πρέπει νὰ κατατεθεῖ ἐντὸς δύο μηνῶν ἀπὸ τῆς ἐπιδόσεως τῆς ἐκτιμητικῆς ἐκθέσεως τῆς Ἐπιτροπῆς, ἡ δὲ ἐγγύηση θὰ καταπέσει σὲ περίπτωση ποὺ ἡ κατασκευὴ τῆς ὁδοῦ δὲν θὰ γίνει ἐμπρόθεσμα.

Στὴν ἔκταση ποὺ συνίσταται ἡ δουλεία προβάλλει δικαιώματα κυριότητας ἡ Δανάη Ράκα.

Ἡ ἀπαλλοτρίωση κηρύσσεται ὑπὲρ καὶ μὲ δαπάνη τῆς Α.Ε. «Π. ΚΑΡΑΜΠΟΥΛΑΣ - ΒΙΟΜΗΧΑΝΙΑ ΚΟΝΣΕΡΒΩΝ», ποὺ ἑδρεύει στὸ Ναύπλιο.

Ἡ ἀπόφαση αὐτὴ νὰ δημοσιευθεῖ στὴν Ἐφημερίδα τῆς Κυβερνήσεως.

Ἀθῆναι, 17 Αὐγούστου 1979

ΟΙ ΥΠΟΥΡΓΟΙ

ΥΦΥΠΟΥΡΓΟΣ ΟΙΚΟΝΟΜΙΚΩΝ — ΒΙΟΜΗΧΑΝΙΑΣ ΚΑΙ ΕΝΕΡΓΕΙΑΣ

**ΠΑΝΑΓΙΩΤΗΣ ΜΠΟΚΟΒΟΣ** — **ΜΙΛΤΙΑΔΗΣ ΕΒΕΡΤ**

Ἀριθ. 10/65 (2)

Περὶ ἐπικυρώσεως ἐκθέσεως καὶ διαγράμματος καθορισμοῦ ὁριογραμμῶν αἰγιαλοῦ καὶ παραλίας στὴν περιφέρεια τῶν Κοινοτήτων Παλαιᾶς καὶ νέας Ἐπιδαύρου Νομοῦ Ἀργολίδας, μπροστὰ στὴν ἰδιοκτησία τῆς «ΠΟΛΕΜΑΡΧΑ - ΕΠΙΔΑΥΡΟΣ» Α.Ε.

Ο ΝΟΜΑΡΧΗΣ ΑΡΓΟΛΙΔΑΣ

Ἔχοντας ὑπόψη:

1. Τὶς διατάξεις τοῦ Ν. 3200/1955 «περὶ διοικητικῆς ἀποκεντρώσεως». τοῦ Ν.Δ. 532/1970 «περὶ συμπληρώσεως τῶν διατάξεων περὶ διοικητικῆς ἀποκεντρώσεως» καὶ τῶν

704/1970 καὶ 194/1972 Β.Δ. «περὶ μεταβιβάσεως εἰς τοὺς Νομάρχας ἁρμοδιοτήτων κ.λπ.».

2. Τὶς διατάξεις τῶν ἄρθρων 1,2 καὶ 3 τοῦ Α.Ν. 2344/1940 «περὶ αἰγιαλοῦ καὶ παραλίας».

3. Τὶς διατάξεις τοῦ ἀπὸ 11/12.11.1929 Δ/τος «περὶ Διοικήσεως τῶν δημοσίων κτημάτων».

4. Τὶς διατάξεις τοῦ Α.Ν. 1540/1938 «περὶ τροποποιήσεως καὶ συμπληρώσεως τῆς περὶ διοικήσεως τῶν δημοσίων κτημάτων νομοθεσίας».

5. Τὶς διατάξεις τοῦ Α.Ν. 263/1968 «περὶ τροποποιήσεως καὶ συμπληρώσεως τῶν διατάξεων,' περὶ διοικήσεως Δημοσίων Κτημάτων» καὶ Ν. 719/1977 «περὶ ἀντικαταστάσεως, τροποποιήσεως καὶ συμπληρώσεως διατάξεών τινων τῆς περὶ δημοσίων κτημάτων νομοθεσίας καὶ ἄλλων τινων διατάξεων».

6. Τὴν ἀπὸ 30.1.1979 ἔκθεση τῆς ἁρμόδιας Ἐπιτροπῆς περὶ τοῦ καθορισμοῦ τῶν ὁρίων αἰγιαλοῦ καὶ παραλίας στὴν Παλαιὰ καὶ Νέα Ἐπίδαυρο Νομοῦ Ἀργολίδας, μπροστὰ στὴν ἰδιοκτησία τῆς «ΠΟΛΕΜΑΡΧΑ - ΕΠΙΔΑΥΡΟΣ» Α.Ε. καὶ τὸ ἀπὸ Αὔγουστο 1978 σχετικὸ τοπογραφικὸ καὶ ὑψομετρικὸ διάγραμμα σὲ τρία φύλλα τῆς περιοχῆς τοῦ Πολιτικοῦ Μηχανικοῦ Ι. Θεολογίτη, ποὺ συνοδεύει τὴν ἀνωτέρω ἔκθεση.

7. Τὴ σύμφωνη γνωμοδότηση τοῦ Γενικοῦ Ἐπιτελείου Ναυτικοῦ (2ο Ε.Γ./4β) ἀριθ. Φ. 187.2/407/79/13.6.1979, μὲ τὶς διαλαμβανόμενες σ' αὐτὴ ὑποδείξεις.

8. Τὴν ἐκτέλεση τῶν κατὰ τὰ παραπάνω ὑποδείξεων τοῦ Γενικοῦ Ἐπιτελείου Ναυτικοῦ, ἀποφασίζουμε:

Ἐπικυρώνουμε τὴν ἀπὸ 30.1.1979 ἔκθεση τῆς ἁρμόδιας Ἐπιτροπῆς καθορισμοῦ τῶν ὁρίων τοῦ αἰγιαλοῦ καὶ τῆς παραλίας στὴν περιφέρεια τῶν Κοινοτήτων Παλαιᾶς καὶ Νέας Ἐπιδαύρου, μπροστὰ στὴν ἰδιοκτησία τῆς «ΠΟΛΕΜΑΡΧΑ ΕΠΙΔΑΥΡΟΣ» Α.Ε., καθὼς καὶ τὸ σχετικὸ τοπογραφικὸ καὶ ὑψομετρικὸ διάγραμμα τῆς περιοχῆς, σὲ τρία φύλλα καὶ σὲ κλίμακα 1 : 500, ποὺ συνοδεύει τὴν ἔκθεση αὐτὴ καὶ εἶναι νόμιμα θεωρημένο ἀπὸ τὸν Δ/ντὴ Τεχνικῶν Ὑπηρεσιῶν Νομοῦ Ἀργολίδας.

Ἡ ἀπόφαση αὐτή, μαζὶ μὲ τὴν ἀπὸ 30.1.1979 ἔκθεση τῆς ἁρμόδιας Ἐπιτροπῆς καὶ τὸ σχετικὸ τοπογραφικὸ καὶ ὑψομετρικὸ διάγραμμα ποὺ τὴ συνοδεύει, νὰ δημοσιευθεῖ στὴν Ἐφημερίδα τῆς Κυβερνήσεως.

Ναύπλιο, 27 Αὐγούστου 1979

Ὁ Νομάρχης
κ.ά.α.
ΓΕΩΡΓΙΟΣ Μ. ΖΩΓΡΑΦΟΣ

## ΕΚΘΕΣΗ

Ἐπιτροπῆς καθορισμοῦ ὁρίων Αἰγιαλοῦ καὶ Παραλίας στὴν Παλαιὰ καὶ Νέα Ἐπίδαυρο Νομοῦ Ἀργολίδας, μπροστὰ στὴν ἰδιοκτησία τῆς ΠΟΛΕΜΑΡΧΑ-ΕΠΙΔΑΥΡΟΣ Α.Ε.

Ναύπλιο σήμερα 30 Ἰανουαρίου 1979, ἡ Ἐπιτροπὴ καθορισμοῦ ὁρίων Αἰγιαλοῦ καὶ Παραλίας ἄρθρου 74 Ν.Δ. 636/1977 «περὶ διαρθρώσεως τοῦ Ὑπουργείου Οἰκονομικῶν καὶ ὀργανισμοῦ τῶν Ὑπηρεσιῶν αὐτοῦ», χωρικῆς ἁρμοδιότητας τῆς Οἰκον. Ἐφορίας Ναυπλίας, ποὺ συγκροτήθηκε μὲ τὴν ἀπόφαση τοῦ Νομάρχη Ἀργολίδας ἀριθ. 15514/30.12.1978, ἀποτελούμενη ἀπὸ τούς:

1. Γρηγόριον Χατζηαλεξάνδρου, Δ/ντὴ Β', Οἰκον. Ἔφορο Ναυπλίας, ὡς Πρόεδρο.
2. Ἀνδρέα Καμπίρη, Δ/ντὴ Τεχνικῶν Ὑπηρεσιῶν Νομοῦ Ἀργολίδας.
3. Κων/νο Πολίτη, Ἀνθ/ρχο Λ.Σ. Λιμενάρχη Ἰσθμίας ὡς μέλη, συνῆλθε στὸ κατάστημα τῆς Οἰκον. Ἐφορίας Ναυπλίας, ὕστερα ἀπὸ τὸ ἔγγραφο τοῦ Προέδρου αὐτῆς, Οἰκον. Ἐφόρου Ναυπλίας, ἀριθ. 3/23.1.1979 καὶ πῆγε τὴν ἴδια ἡμέρα καὶ ἔκανε αὐτοψία στὴν παραλία τῆς Παλαιᾶς καὶ Νέας Ἐπιδαύρου Νομοῦ Ἀργολίδας, μπροστὰ στὴν ἰδιοκτησία τῆς ΠΟΛΕΜΑΡΧΑ-ΕΠΙΔΑΥΡΟΣ Α.Ε., γιὰ τὸν καθορισμὸ τῶν ὁριογραμμῶν τοῦ Αἰγιαλοῦ καὶ Παραλίας.

Ἔχοντας ὑπόψη:

1. Τὸ τοπογραφικὸ διάγραμμα, σὲ τρία φύλλα, μὲ κλίμακα 1 : 500, ποὺ συντάχθηκε τὸν Αὔγουστο τοῦ ἔτους 1978 ἀπὸ τὸν Πολιτικὸ Μηχανικὸ Μιχαὴλ Ι. Θεολογίτη, ἐλέγχθηκε γιὰ τὴν ἀκρίβεια τῆς ἀποτυπώσεως καὶ θεωρήθηκε ἀπὸ τὸν Δ/ντὴ Τεχνικῶν Ὑπηρεσιῶν Νομοῦ Ἀργολίδας στὶς 20.11.1978, πάνω στὸ ὁποῖο φαίνεται ἡ περιοχὴ τῆς παραλίας τῆς Παλαιᾶς καὶ Νέας Ἐπιδαύρου, μπροστὰ στὴν ἰδιοκτησία τῆς ΠΟΛΕΜΑΡΧΑ-ΕΠΙΔΑΥΡΟΣ Α.Ε.

2. Τὶς διατάξεις τοῦ Α.Ν. 1540/1938, ὅπως τροποποιήθηκαν ἀπὸ τὸν Α.Ν. 2344/1940, Α.Ν. 263/1968, Ν. 719/1977 καὶ Π.Δ. 636/1977, κατὰ τὶς ὁποῖες ὁ καθορισμὸς τῆς ὁριογραμμῆς τοῦ Αἰγιαλοῦ καὶ Παραλίας ἐκτελεῖται σὲ τοπογραφικὸ καὶ ὑψομετρικὸ διάγραμμα, χαρασσόμενη ἐπάνω σ' αὐτὸ ἐρυθρὰ γραμμὴ γιὰ τὴν ὁριογραμμὴ τοῦ Αἰγιαλοῦ καὶ κίτρινη γιὰ τὴν ὁριογραμμὴ τῆς Παραλίας καὶ σὲ περίπτωση ποὺ ἀπὸ προσχώσεις ἢ ἄλλη αἰτία εἶναι φανερὸ ὅτι κατὰ τὸ χρόνο ποὺ διενεργεῖται ὁ καθορισμός, ὁ Αἰγιαλὸς εἶναι διαφορετικὸς ἐκείνου ποὺ ἦταν στὸ παρελθὸν κ.λ.π., δύναται νὰ καθορισθεῖ ἡ παλαιὰ θέση τοῦ Αἰγιαλοῦ ἡ ὑφιστάμενη μέχρι τὸ 1884, ἂν ὑπάρχουν κατοχὲς ἰδιωτῶν ἢ καὶ πρωτύτερα ἂν δὲν ὑπάρχουν.

3. Τὴν Δ/γὴ τοῦ Ὑπουργείου Δημοσίων Ἔργων ἀριθ. Γ.24295/ἐγκ./Γ.48/21.8.1978, σχετικὴ μὲ τὴν συνεισφορὰ κυρίων παραλιακῶν κτημάτων, γιὰ τὴ δημιουργία τῆς ζώνης παραλίας, ἀπὸ τὴν ὁποία προκύπτει ὅτι ὕστερα ἀπὸ τὴν ἀντικατάσταση τῶν διατάξεων τοῦ ἄρθρου 6 Ν. 5269/1931 μὲ τὸ ἄρθρο 3 τοῦ Ν. 653/1977 (ΦΕΚ 214/1977 τ. Α'), ἡ καθοριζόμενη ἐπιβάρυνση τῶν κυρίων παραλιακῶν κτημάτων γιὰ τὴ ζώνη παραλίας, σύμφωνα μὲ τὶς διατάξεις τῆς παρ. 4 τοῦ ἄρθρου 6 τοῦ Α.Ν. 2344/1940 πρέπει νὰ καθορίζεται σὲ ζώνη πλάτους μέχρι 15 μέτρων.

4. Τὴ Δ/γὴ τοῦ Ὑπουργείου Οἰκονομικῶν ἀριθ. Ν. 9313/1872/6.12.1978 σχετικὴ μὲ τὸ ἄρθρο 3 τοῦ Ν. 653/1977.

5. Τὰ στοιχεῖα ποὺ προκύψανε ἀπὸ τὴν αὐτοψία ποὺ διενεργήθηκε στὴν ἀνωτέρω θέση.

6. Ὅτι, ὅπως προκύπτει ἀπὸ τὰ στοιχεῖα τῆς Οἰκον. Ἐφορίας Ναυπλίας, ὁ καθορισμὸς τῶν ὁρίων τοῦ Αἰγιαλοῦ καὶ Παραλίας στὴ θέση αὐτὴ διενεργεῖται γιὰ πρώτη φορά, ἀποφασίζουμε:


Καθορίζουμε στὸ ἀπὸ Αὔγουστο ἔτους 1978 συνημμένο τοπογραφικὸ διάγραμμα, σὲ τρία φύλλα, μὲ κλίμακα 1 : 500, ποὺ συντάχθηκε ἀπὸ τὸν Πολιτικὸ Μηχανικὸ Μιχαὴλ Ι. Θεολογίτη καὶ θεωρήθηκε στὶς 20.11.1978 ἀπὸ τὸ Δ/ντὴ Τεχνικῶν Ὑπηρεσιῶν Νομοῦ Ἀργολίδας, τὴν ὁριογραμμὴ τοῦ αἰγιαλοῦ καὶ παραλίας στὴν παραλία Παλαιᾶς καὶ Νέας Ἐπιδαύρου, μπροστὰ στὴν ἰδιοκτησία τῆς ΠΟΛΕΜΑΡΧΑ-ΕΠΙΔΑΥΡΟΣ Α.Ε. ὡς ἑξῆς:


1. Μὲ συνεχὴ πολυγωνικὴ ἐρυθρὰ γραμμὴ τὴν ὁριογραμμὴ τοῦ Αἰγιαλοῦ ἀπὸ εἴκοσι ἑπτὰ (27) κορυφές, δηλαδὴ Α1'–Α12' στὸ Φύλλο 1ο, Α1–Α9 στὸ Φύλλο 2ο καὶ Α1'–Α6' στὸ φύλλο 3ο, ποὺ ἔχουν ἐξαρτηθεῖ ἀπὸ σταθερὰ σημεῖα.

2. Μὲ συνεχὴ πολυγωνικὴ κίτρινη γραμμὴ τὴν ὁριογραμμὴ τῆς παραλίας ἀπὸ εἴκοσι ἑπτὰ (27) κορυφές, δηλαδὴ Α1–Α12 στὸ φύλλο 1ο, Α1'–Α9' στὸ φύλλο 2ο καὶ Α1–Α6, στὸ φύλλο 3ο ποὺ ἔχουν ἐξαρτηθεῖ ἀπὸ σταθερὰ σημεῖα.

Ἡ Ἐπιτροπὴ


| Ὁ Πρόεδρος | Τὰ μέλη |
|---|---|
| ΓΡ. ΧΑΤΖΗΑΛΕΞΑΝΔΡΟΥ | ΑΝ. ΚΑΜΠΙΡΗΣ |
| | ΚΩΝ. ΠΟΛΙΤΗΣ |

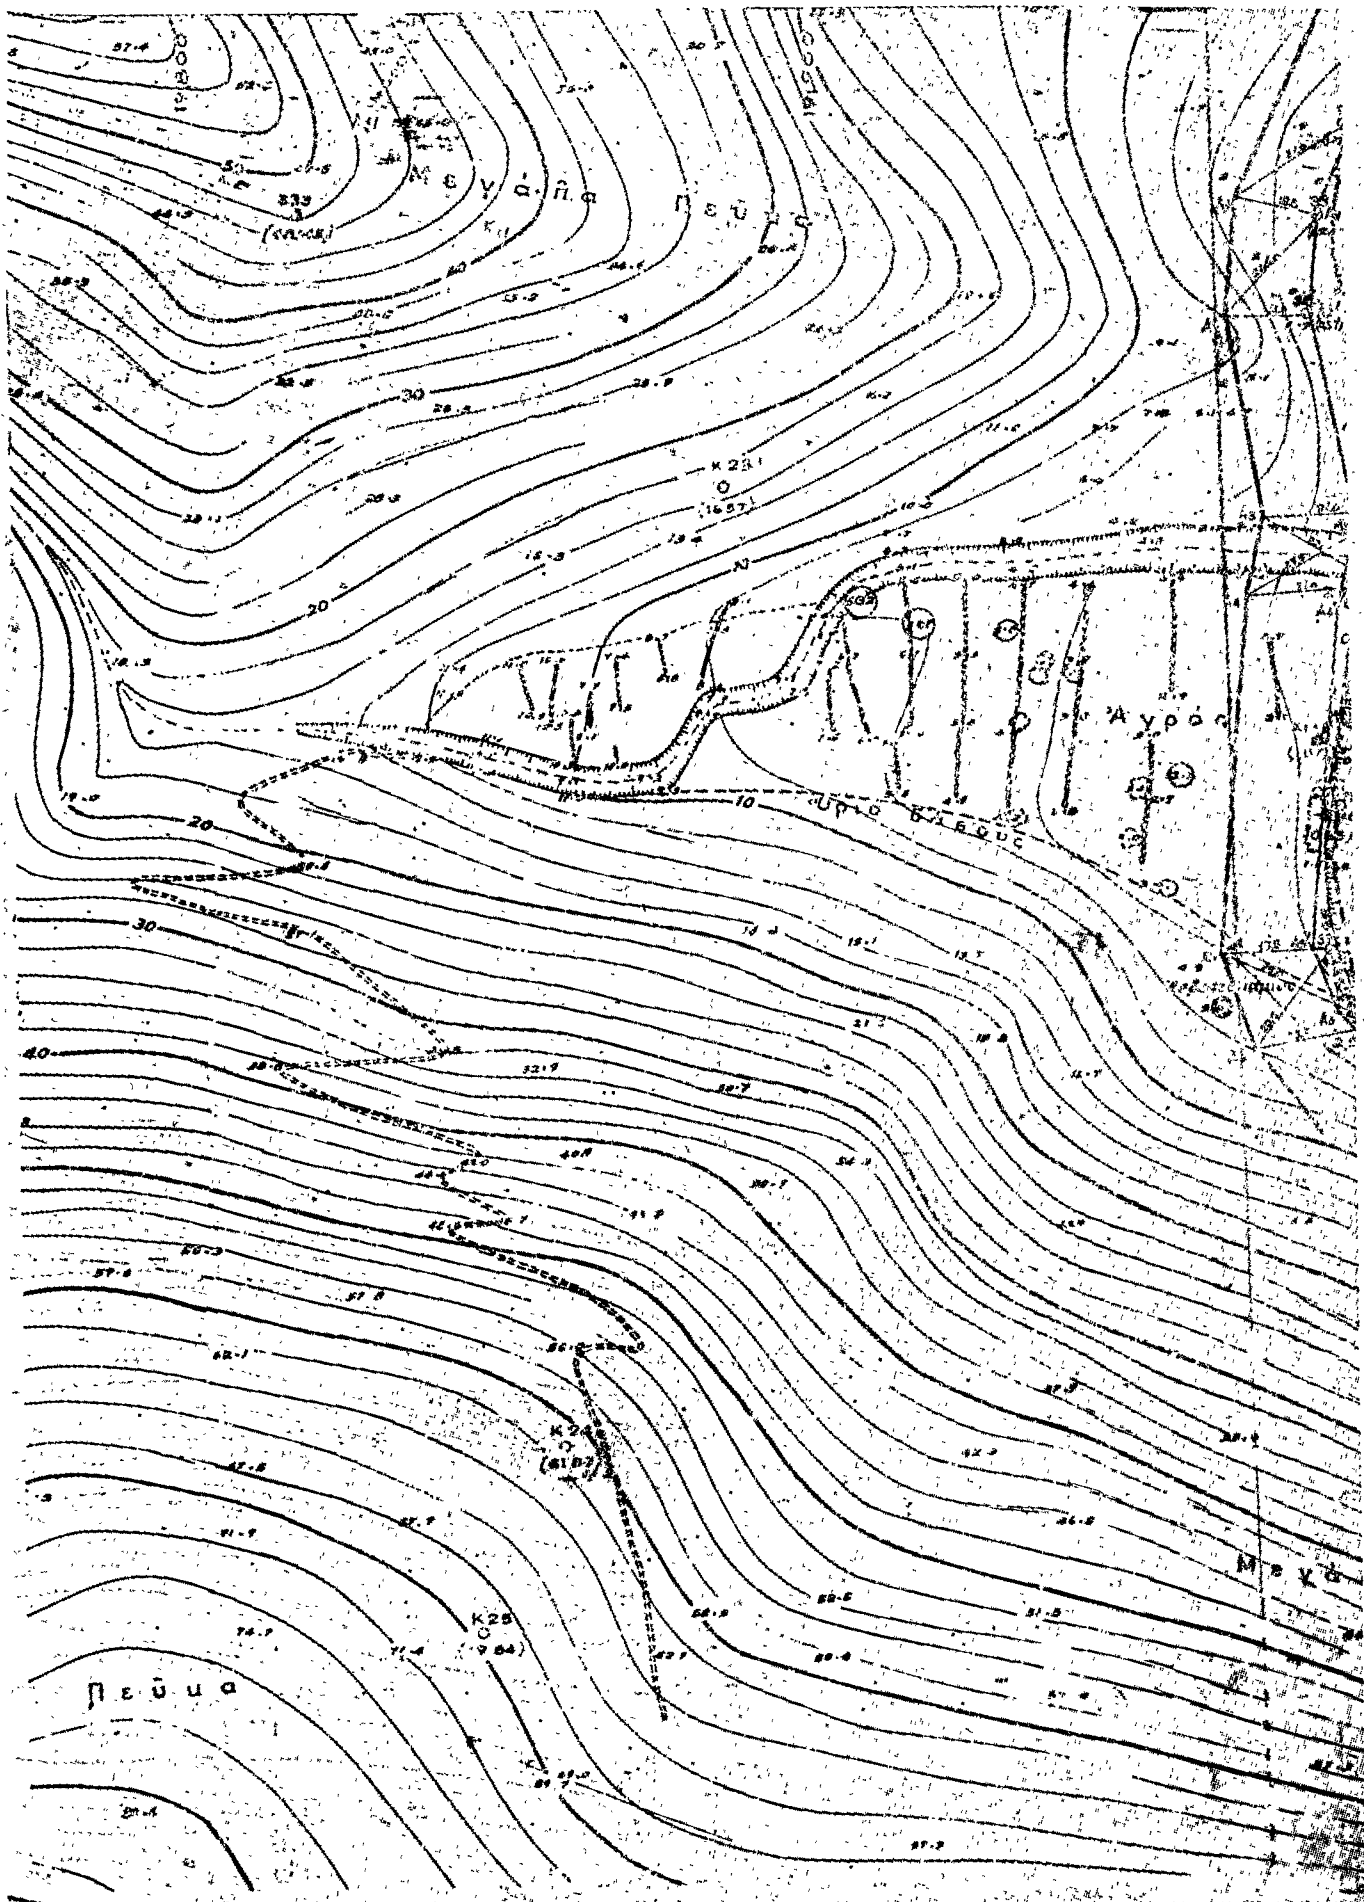

Μεγάλα Πεύκα
Κ23
(16.57)
Αγρός
Κ24
Κ25
(9.64)
Πεύκα
Μεγά
20
30
40
10

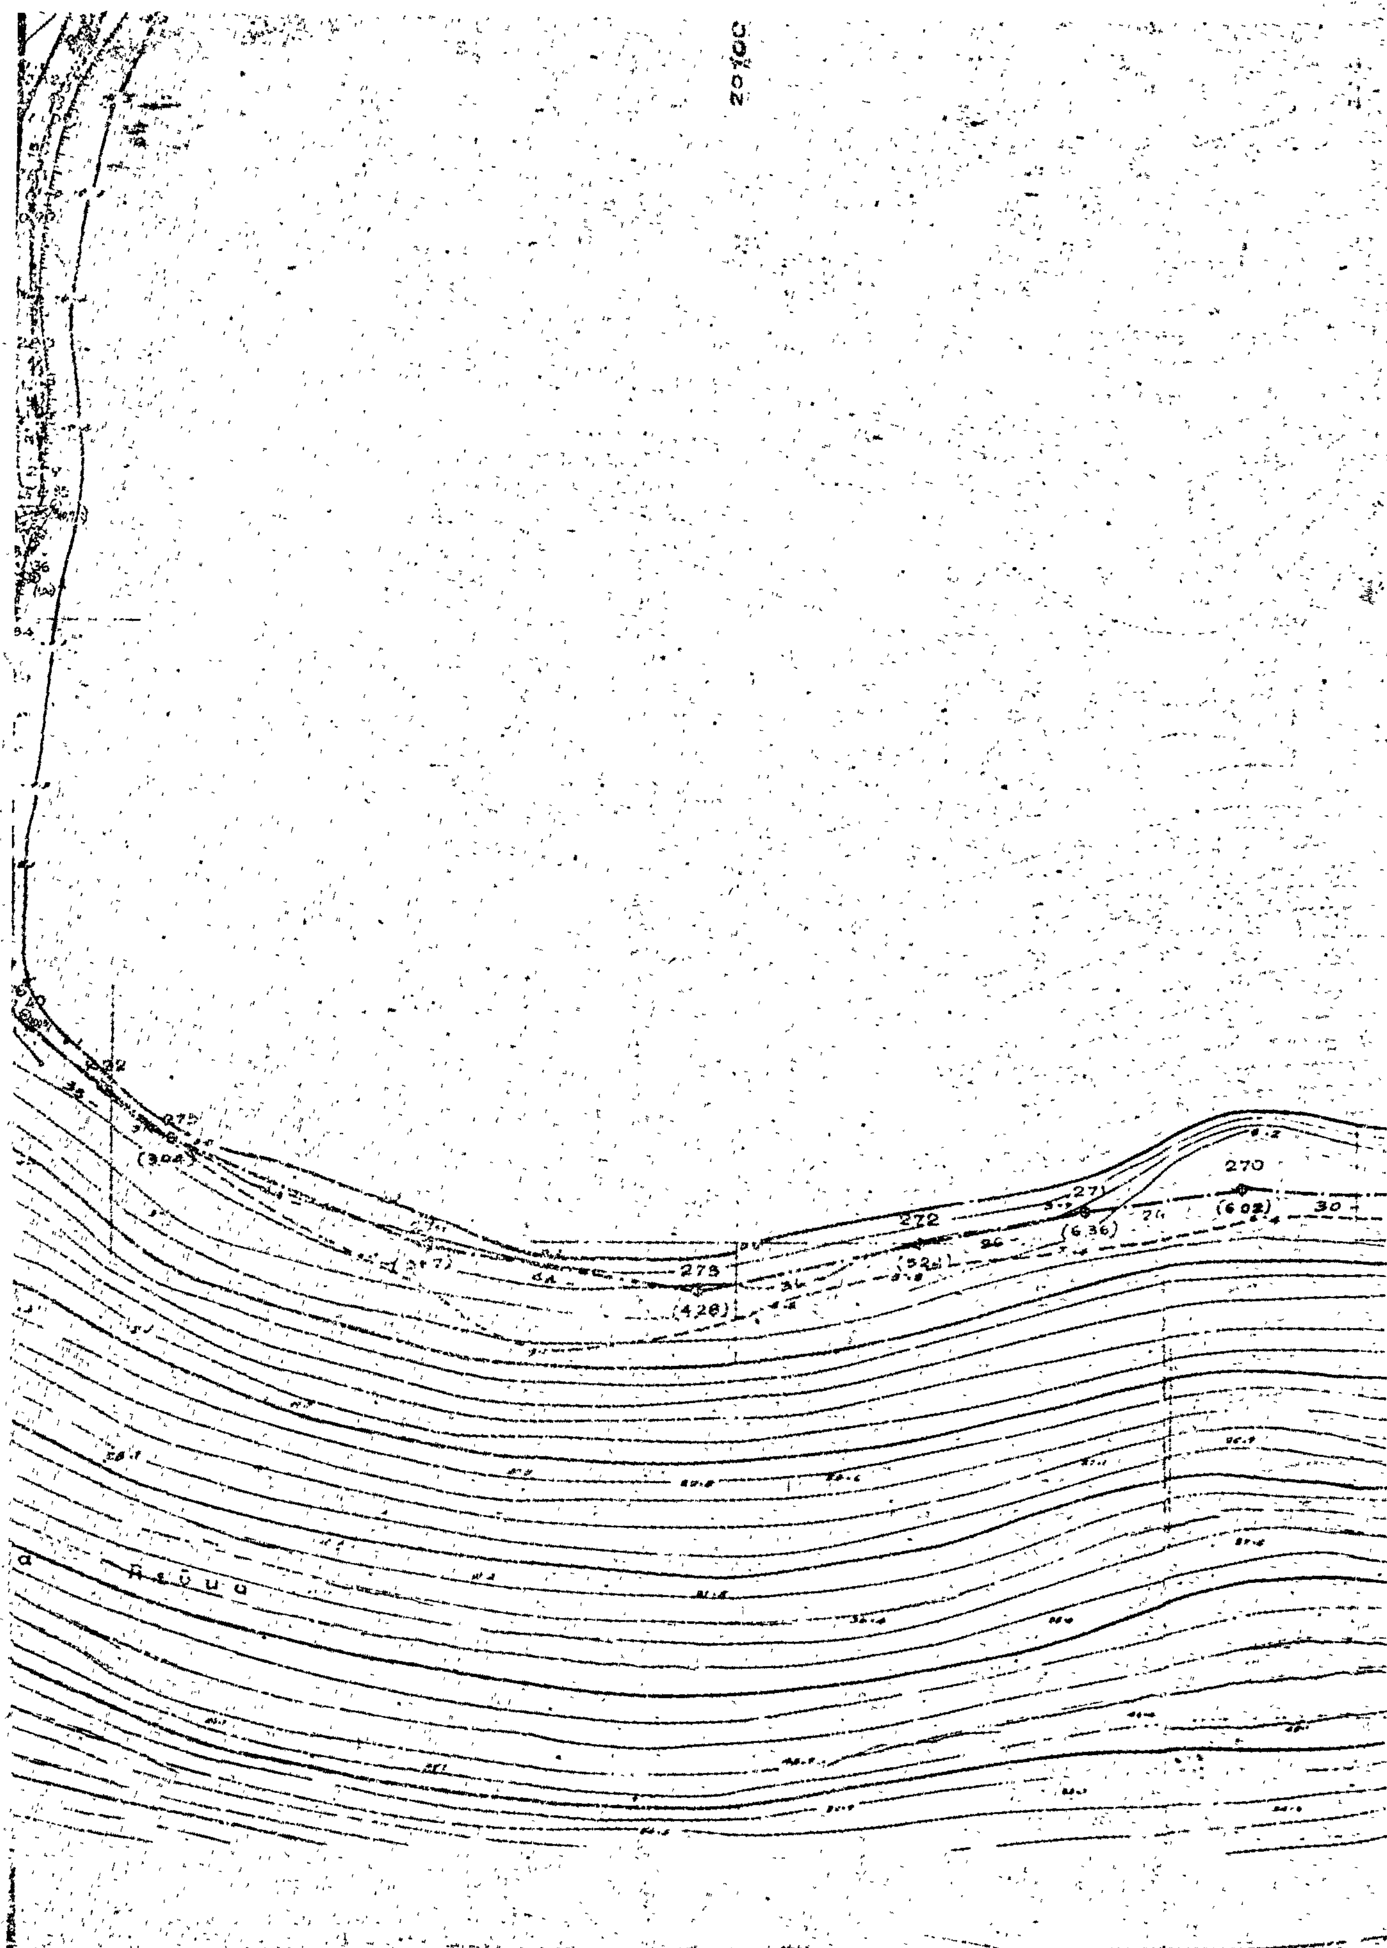

272
273
(4.28)
271
(6.36)
270
(6.02)
(5.28)
(3.04)
(3.47)

ΤΟΠΟΓΡΑΦΙΚΟ ΔΙΑΓΡΑΜΜΑ
ΠΕΡΙΟΧΗΣ ΙΔΙΟΚΤΗΣΙΑΣ
ΤΗΣ Α.Ε. «ΠΟΛΕΜΑΡΧΑ-ΕΠΙΔΑΥΡΟΣ»
ΚΛΙΜΑΞ 1:50000

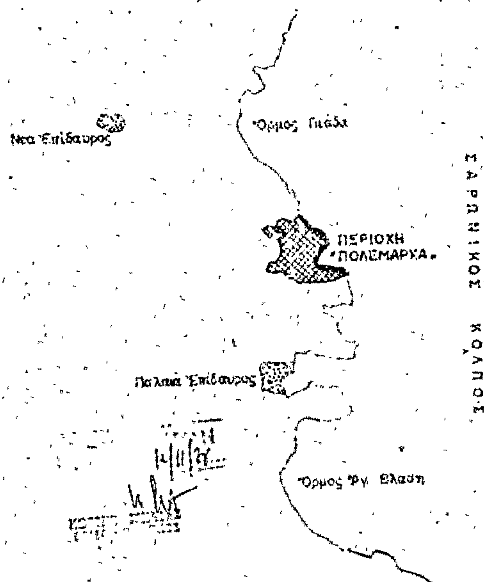

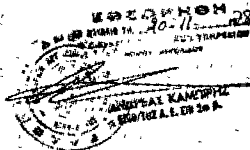Ο ΜΗΧΑΝΙΚΟΣ


ΥΠΟΜΝΗΜΑ

Το παρόν διάγραμμα συνοδεύει την από 3
έκθεση της αρμοδίας επιτροπής καθορισμού
αιγιαλού και παραλίας του άρθρου 5 παρ.

οριογραμμή αι

Η Επιτροπή
καθορισμού οριογραμμών αιγιαλού και π
παρ 2 του Α.Ν. 263/1968

Γ. ΤΑΤΖΗ
Α. ΚΑΜΠΙ
Κ. ΠΟΛΙΤ

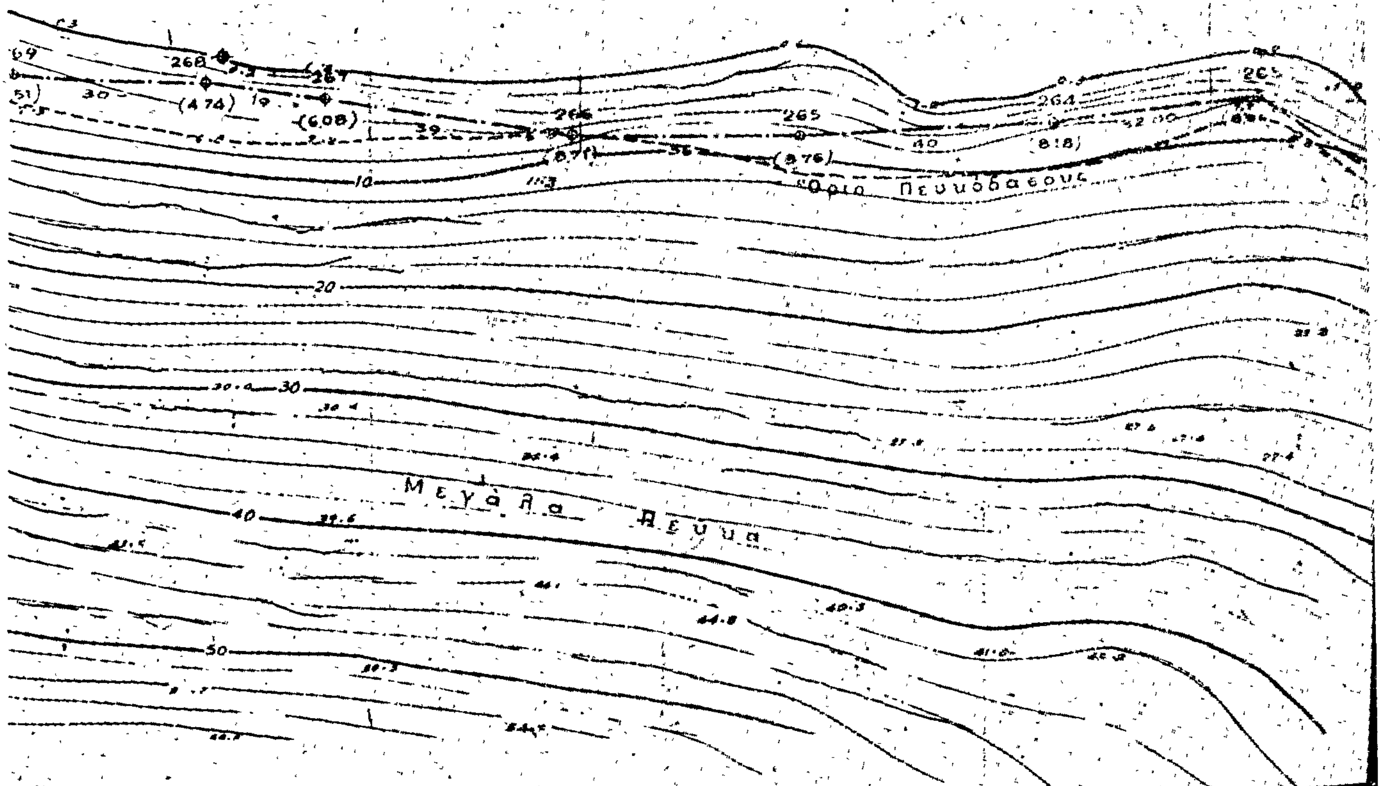

① ② ③

ΟΙΚΙΣΤΙΚΗ - ΤΟΥΡΙΣΤΙΚΗ ΑΝΑΠΤΥΞΗ
ΠΕΡΙΟΧΗΣ "ΠΟΛΕΜΑΡΧΑ"
ΣΤΗΝ ΕΠΙΔΑΥΡΟ

ΙΔΙΟΚΤΗΣΙΑ
ΑΝΩΝΥΜΟΥ ΕΤΑΙΡΕΙΑΣ
"ΠΟΛΕΜΑΡΧΑ - ΕΠΙΔΑΥΡΟΣ"
ΕΔΡΑ : Στρατ. Συνδέσμου 12 ΤΗΛ. 3618914

ΦΥΛΛΟ 1ο

Στοιχεία σημεία τριγωνισμού: 257, 258, 261, 262, 263, 264, 265, 266, 267, 268, 269, 270, 271, 272, 273, 274, 275, 40, 39, 38, 37, 36, 35, 34, 33, 32, 31

ΠΡΟΣ ΚΑΘΟΡΙΣΜΟΝ ΟΡΙΩΝ ΑΙΓΙΑΛΟΥ Κ. ΠΑΡΑΛΙΑΣ
μπροστά στην ιδιοκτησία της
ΠΟΛΕΜΑΡΧΑ - ΕΠΙΔΑΥΡΟΣ Α.Ε.

ΤΙΤΛΟΣ ΣΧΕΔΙΟΥ: Τοπογραφικό διάγραμμα περιοχής "ΠΟΛΕΜΑΡΧΑ" Παλαιάς κ. Νέας Επιδαύρου Νομού Αργολίδος
ΑΡ. ΣΧΕΔ. 00

ΚΛΙΜΑΚΑ 1:500

ΑΝΑΘΕΩΡΗΣΕΙΣ
1 2 3 4

ΜΕΛΕΤΗΤΗΣ
12/11/79

ΑΘΗΝΑ ΑΥΓΟΥΣΤΟΣ 1979

/1/1979
οριογραμμών
του Α.Ν. 263/1968

ιαλού
ιαλίας

αραλίας του άρθρου

ΑΛΕΞΑΝΔΡΟΥ
ΗΣ

ΕΠΙΚΥΡΩΝΕΤΑΙ


ΓΕΩΡΓΙΟΣ Κ. ΤΣΙΓΕΛΟΣ
Νομάρχης Αργολίδος

ΘΕΩΡΗΘΗΚΕ
20-11-1979

ΑΝΑΡΓΥΡΟΣ ΚΑΜΠΙΡΗΣ

19900
19800
19700

256
255
254

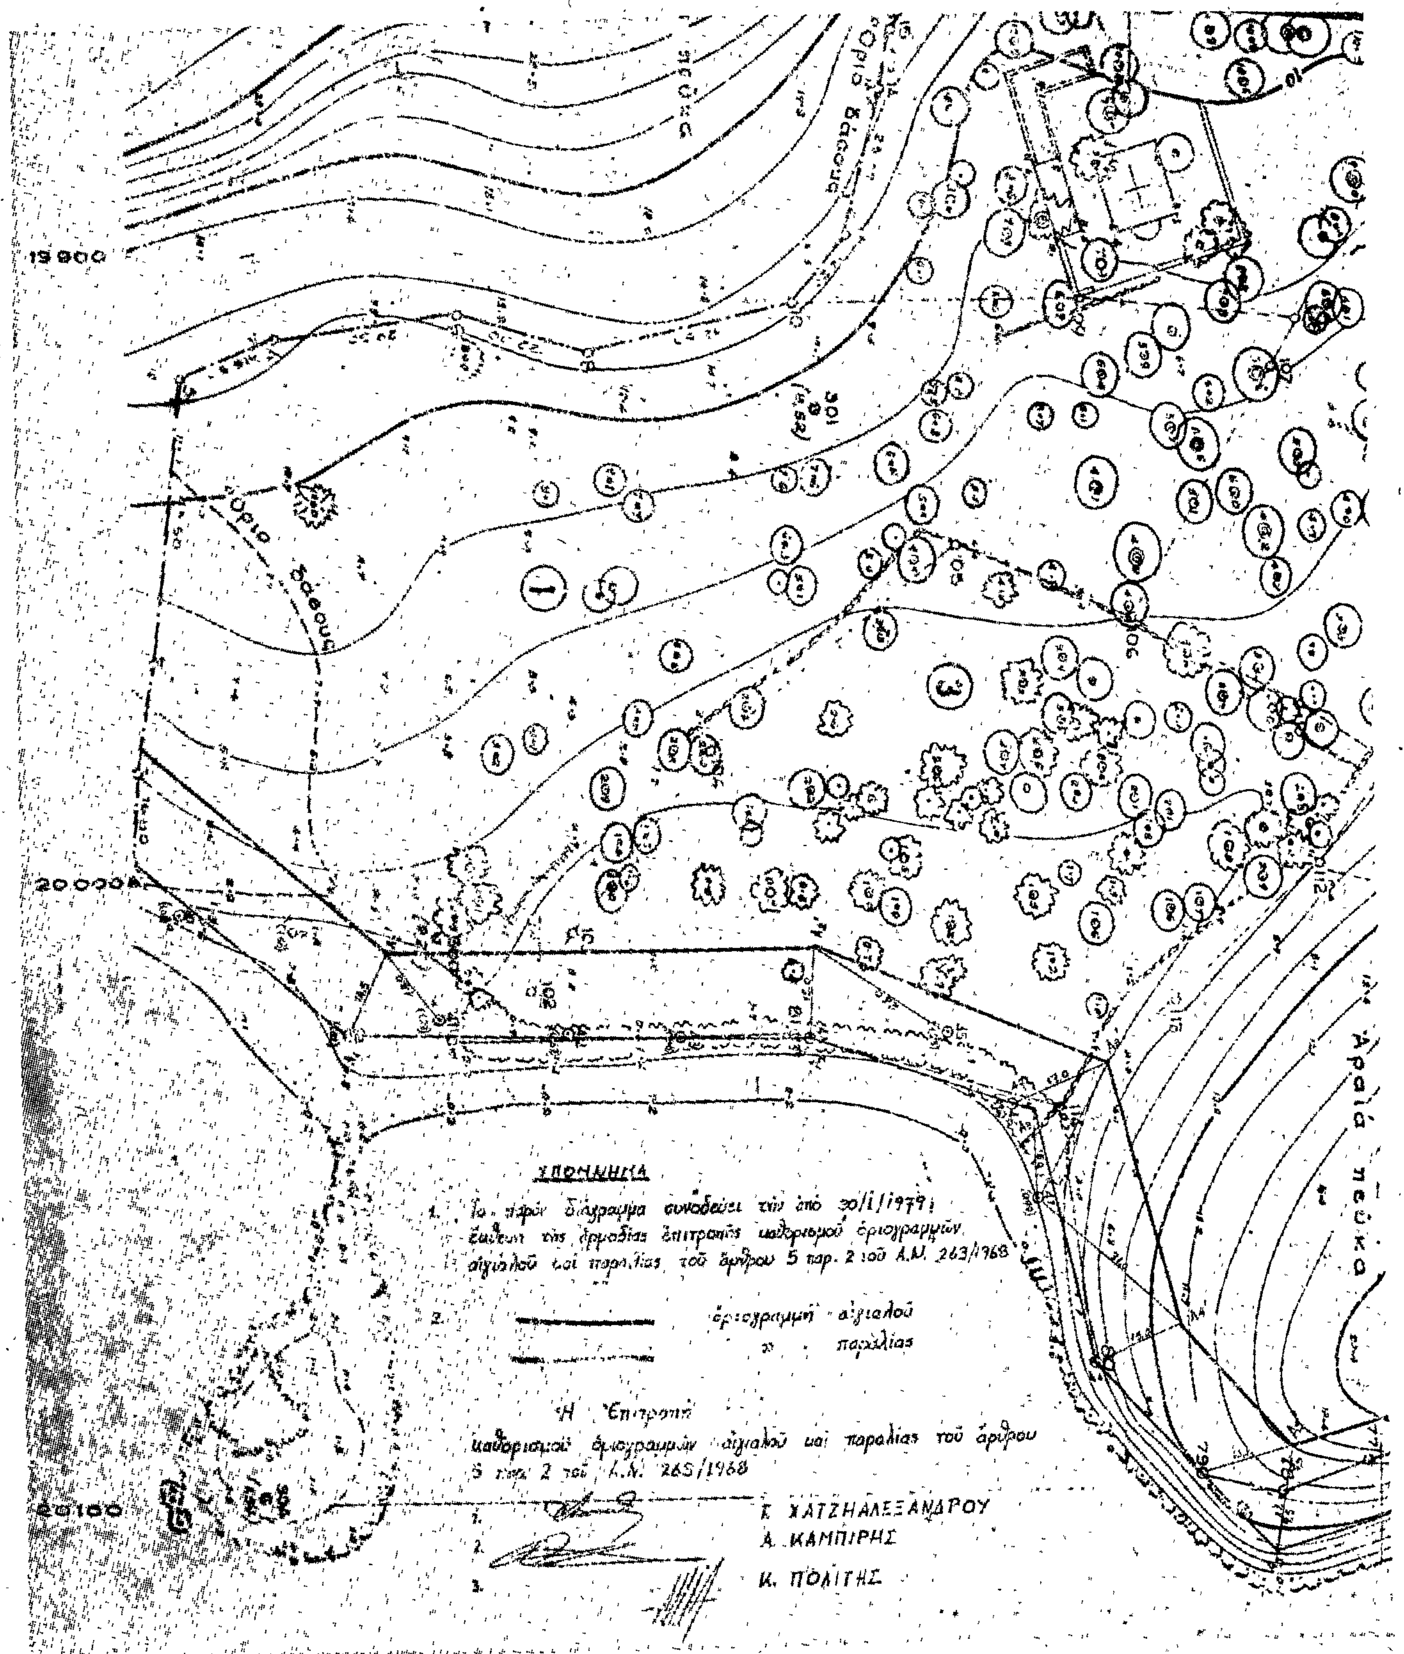
19900
20000
20100
Όριο δάσους
Αραιά πεύκα
ΥΠΟΜΝΗΜΑ
1. Το παρόν διάγραμμα συνοδεύει την από 30/1/1979 έκθεση της αρμοδίας επιτροπής καθορισμού οριογραμμών αιγιαλού και παραλίας, του άρθρου 5 παρ. 2 του Α.Ν. 263/1968
2. οριογραμμή αιγιαλού
» παραλίας
Η Επιτροπή
καθορισμού οριογραμμών αιγιαλού και παραλίας του άρθρου 5 παρ. 2 του Α.Ν. 263/1968
1.
2.
3.
Σ. ΧΑΤΖΗΑΛΕΞΑΝΔΡΟΥ
Α. ΚΑΜΠΙΡΗΣ
Κ. ΠΟΛΙΤΗΣ

Όριο δάσους

Μεγάλα πεύκα

ΟΙΚΙΣΤΙΚΗ - ΤΟΥΡΙΣΤΙΚΗ ΑΝΑΠΤΥΞΗ
ΠΕΡΙΟΧΗΣ "ΠΟΛΕΜΑΡΧΑ"
ΣΤΗΝ ΕΠΙΔΑΥΡΟ

ΙΔΙΟΚΤΗΣΙΑ
ΑΝΩΝΥΜΟΥ ΕΤΑΙΡΕΙΑΣ
"ΠΟΛΕΜΑΡΧΑ - ΕΠΙΔΑΥΡΟΣ"
ΕΔΡΑ : Στρατ. Συνδέσμου 12 ΤΗΛ. 361 2014

ΦΥΛΛΟ 2ο

Σταθερά σημεία πινακίδας. 70, 71, 72, 73, 74, 75, 76, 77, 78, 79, 8
47, 46, 45, 44, 43, 42, 41, 23, 8, 30.



ΠΡΟΣ ΚΑΘΟΡΙΣΜΟΝ ΟΡΙΩΝ ΑΙΓΙΑΛΟΥ Κ' ΠΑΡΑΛΙΑΣ
κείμενα στην ιδιοκτησία της
ΠΟΛΕΜΑΡΧΑ - ΕΠΙΔΑΥΡΟΣ Α.Ε.

ΤΙΤΛΟΣ ΣΧΕΔΙΟΥ: Τοπογραφικό διάγραμμα περιοχής "ΠΟΛΕΜΑΡΧΑ" Παλαιάς κ Νέας Επιδαύρου Νομού Αργολίδος — ΑΡ. ΣΧΕΔ. 00

ΚΛΙΜΑΚΑ 1:500


ΑΝΑΘΕΩΡΗΣΕΙΣ 1 2 3 4


ΜΕΛΕΤΗΤΗΣ


ΑΘΗΝΑ ΑΥΓΟΥ 1978 ΚΩΣΤΗΣ ΣΚΙΑΔΑΣ


ΕΘΕΩΡΗΘΗ
20-11-78
ΑΝΔΡΕΑΣ ΚΑΝΤΙΡΗΣ

Σχετική γνωμάτευση Γ.ΕΝ
ΕΠΙΚΥΡΟΥΝΕΤΑΙ
Ναύπλιο
Ο Νομάρχης
ΓΕΩΡΓΙΟΣ Μ. ΖΩΓΡΑΦΟΣ

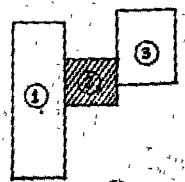

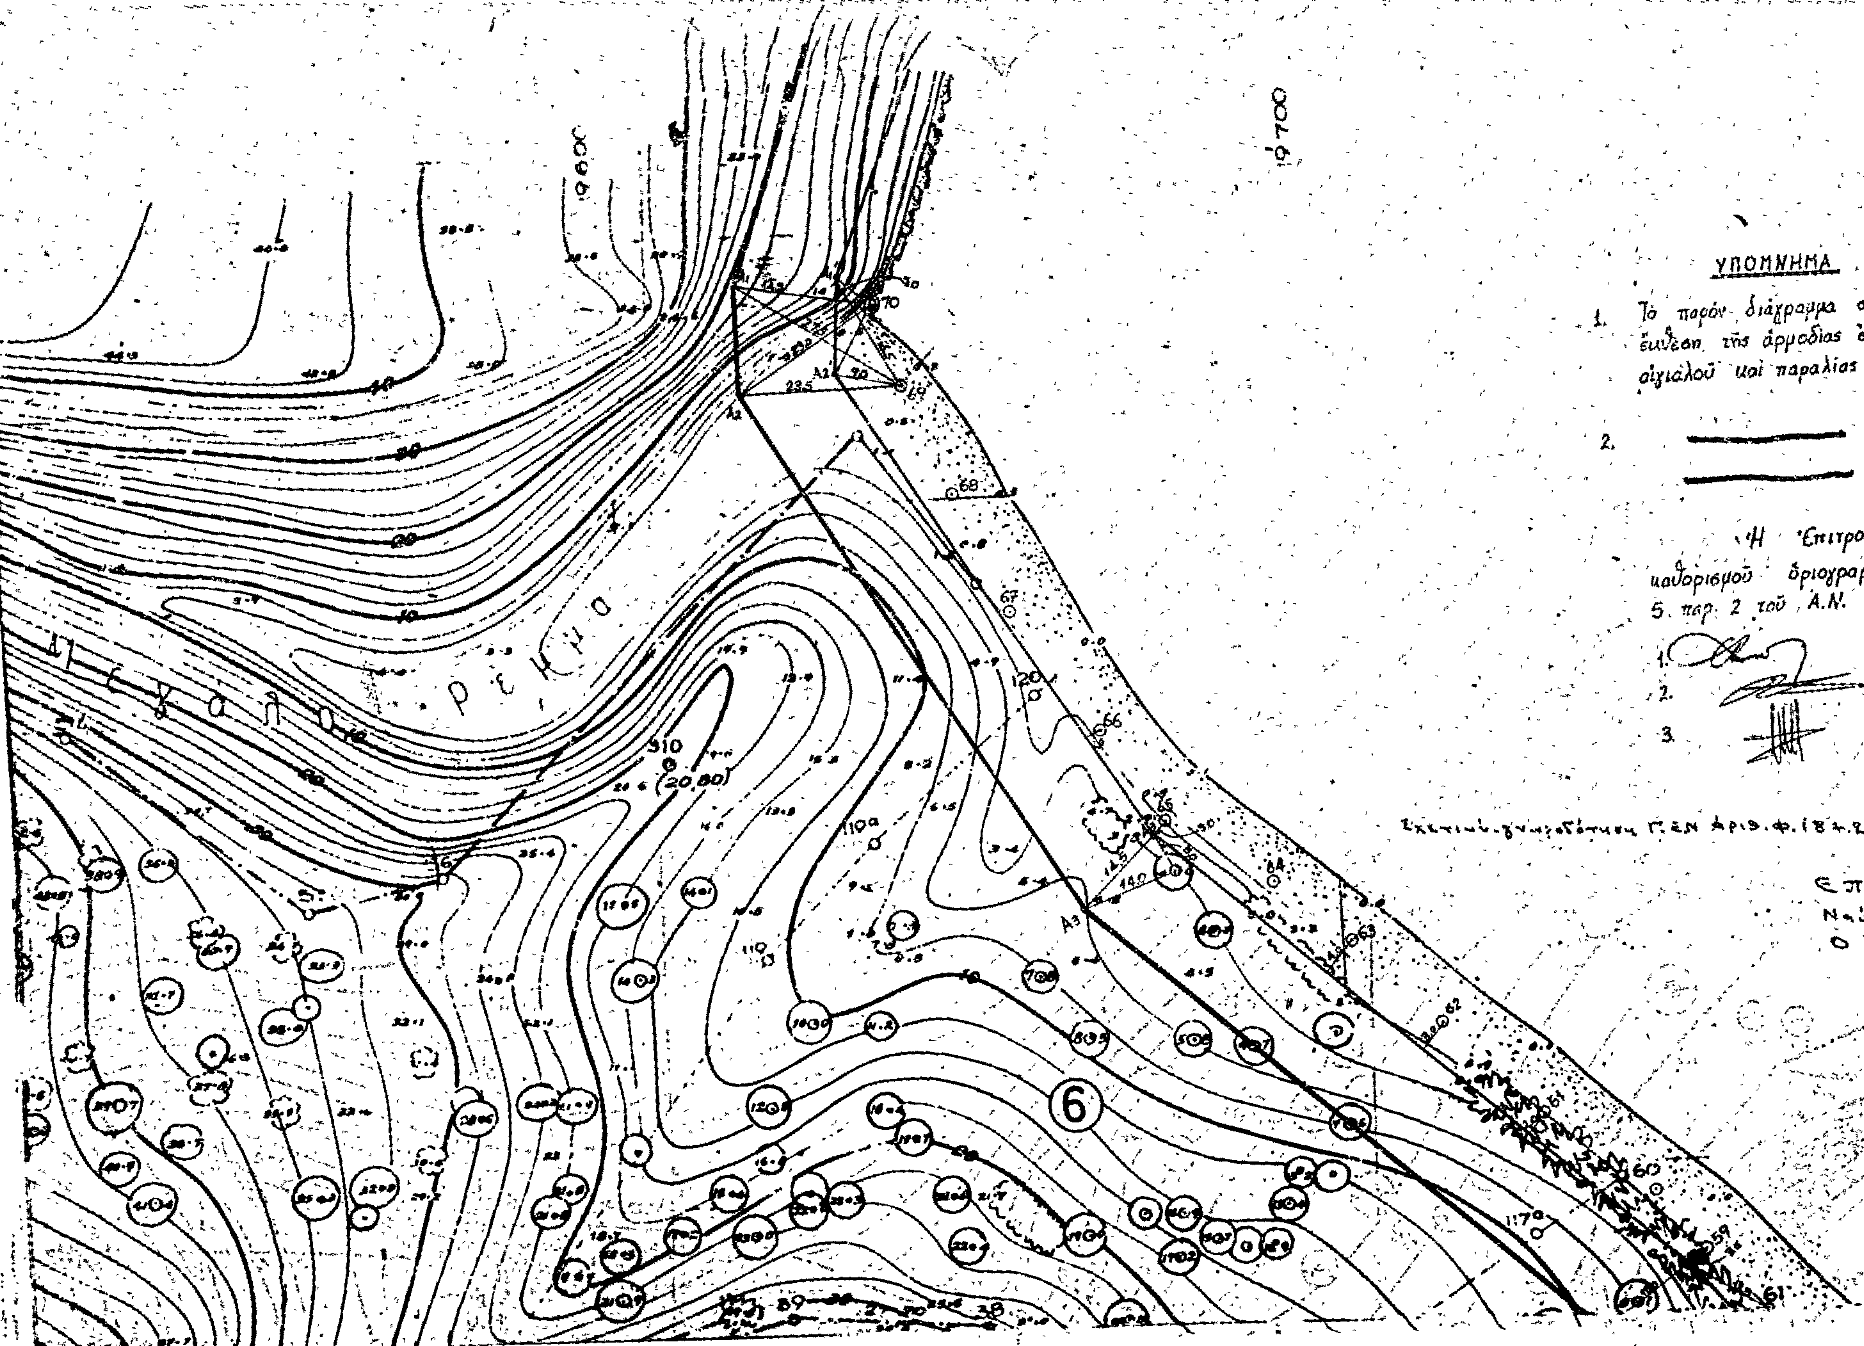
ΥΠΟΜΝΗΜΑ
1. Τὸ παρὸν διάγραμμα συνοδεύει τὴν ἀπὸ ... σύνθεση τῆς ἁρμοδίας ἐπιτροπῆς καθορισμ αἰγιαλοῦ καὶ παραλίας τοῦ ἄρθρου 5 παρ
2. ὁριογραμμὴ
Ἡ Ἐπιτροπὴ καθορισμοῦ ὁριογραμμῶν αἰγιαλοῦ καὶ 5 παρ. 2 τοῦ Α.Ν. 263/1968,
1. Γ. ΧΑΤ
2. Α. ΚΑΜ
3. Κ. ΠΟΛ
ΕΠΙΚΥΡΟΥΤΑΙ
Ναύπλιο
Ο ΝΟΜΑΡΧΗΣ
ΓΕΩΡΓΙΟΣ Η. ΖΟΓΡΑΦΟΣ
19 800
19 700
19 600
Μεγάλο ρέμα
6
Α1
Α2
Α3

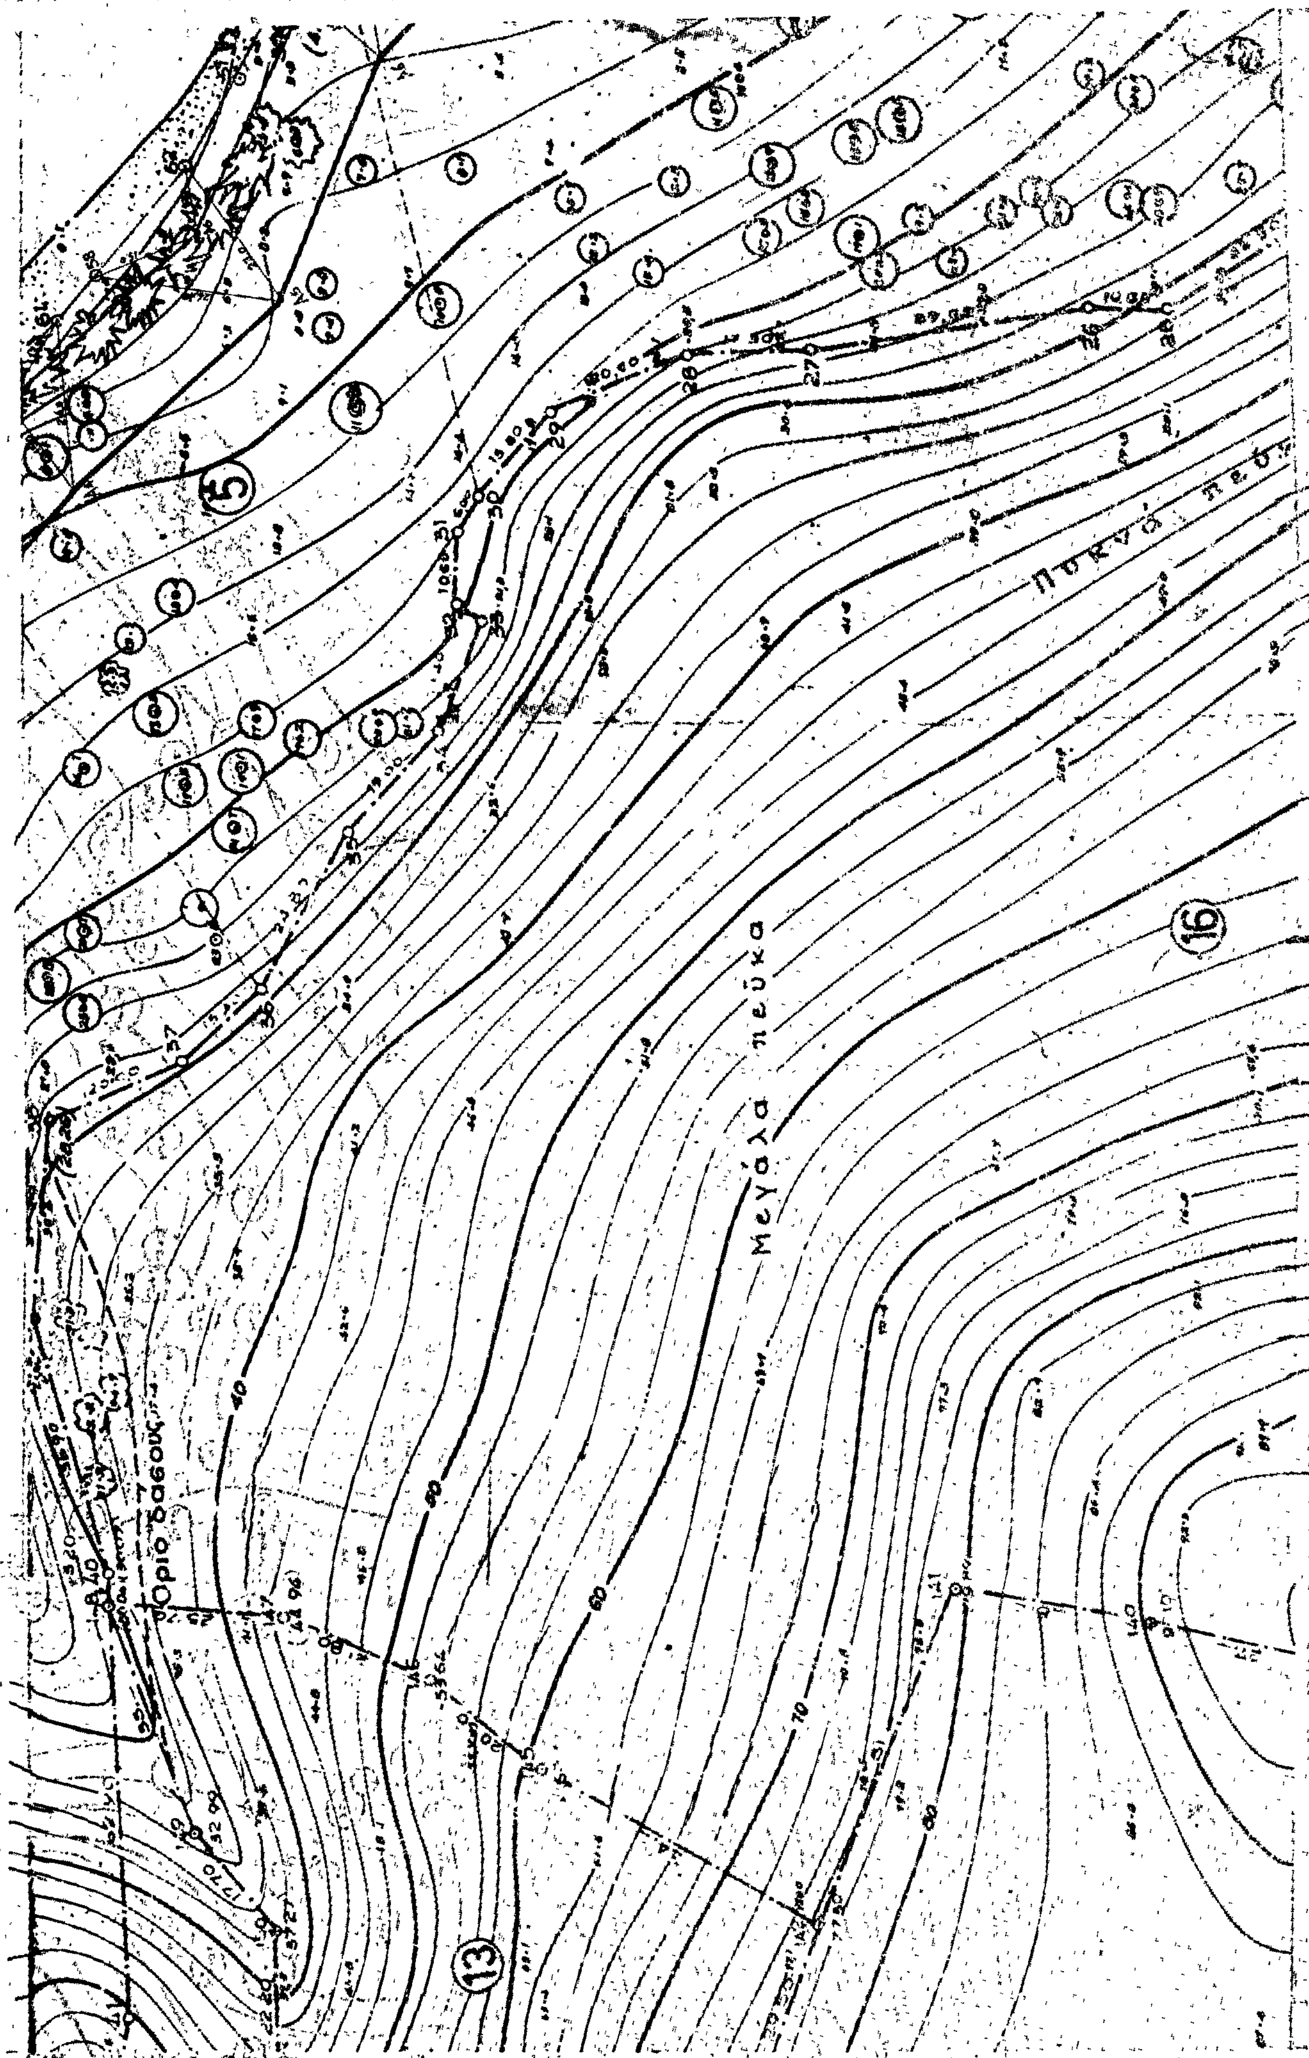
Μεγάλα πεύκα
Πυκνά πεύκα
Όριο δάσους
5
16
13
40
50
60
70
80

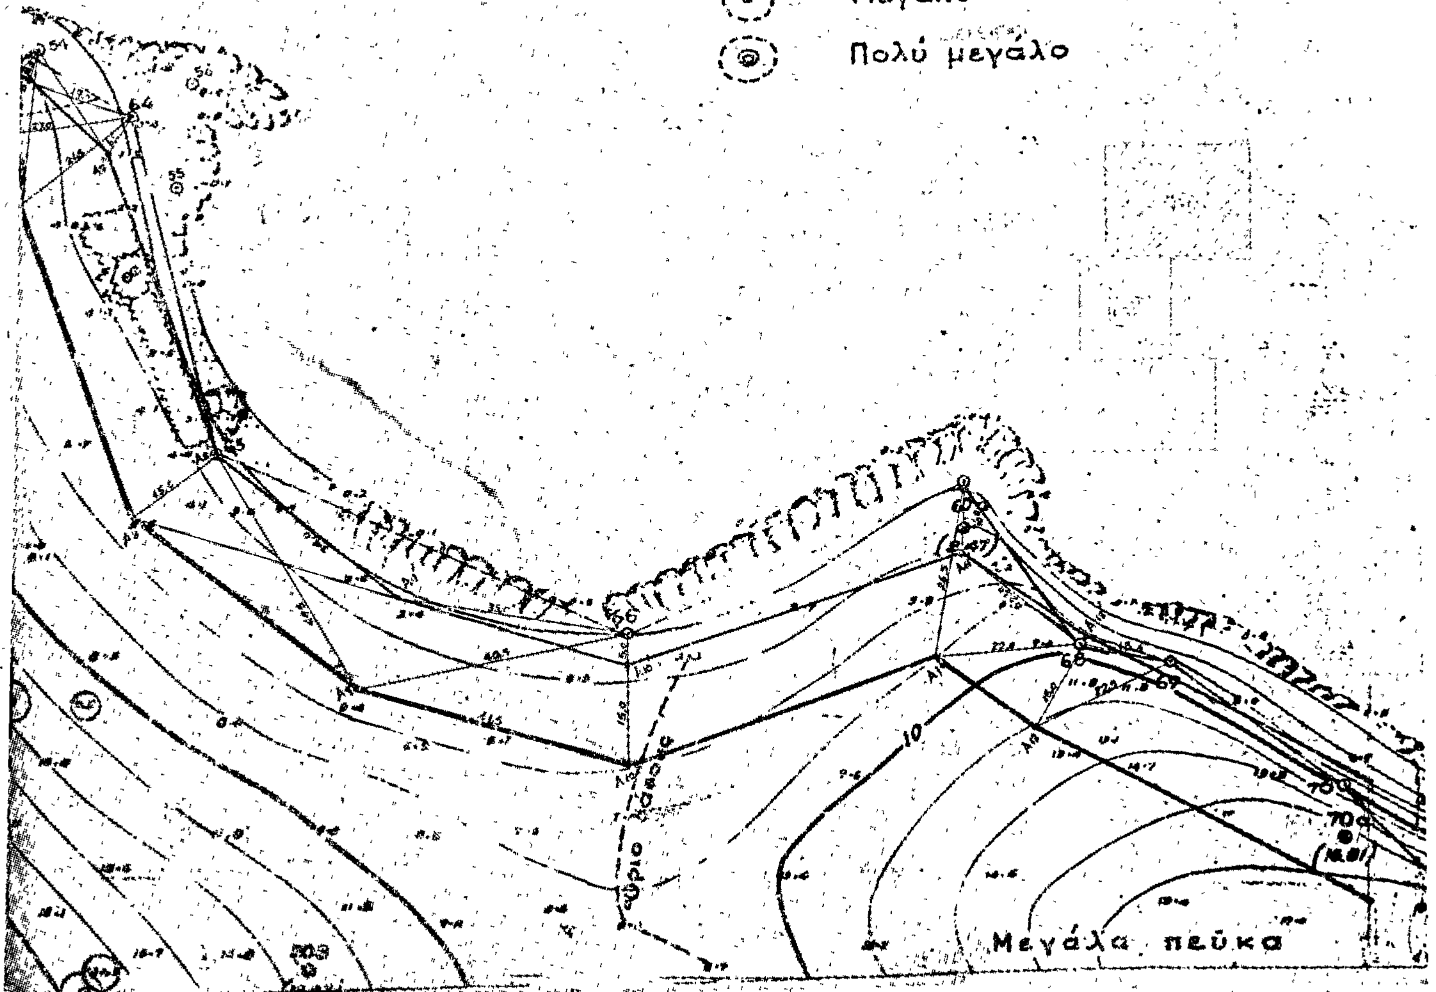
Χαρουπιες
Πεῦκα
Σχοῖνα
Μέγεθος δένδρων
Μικρό
Μεσαῖο
Μεγάλο
Πολύ μεγάλο
Μεγάλα πεῦκα

ΟΙΚΙΣΤΙΚΗ - ΤΟΥΡΙΣΤΙΚΗ ΑΝΑΠΤΥΞΗ ΠΕΡΙΟΧΗΣ "ΠΟΛΕΜΑΡΧΑ" ΣΤΗΝ ΕΠΙΔΑΥΡΟ


ΙΔΙΟΚΤΗΣΙΑ ΑΝΩΝΥΜΟΥ ΕΤΑΙΡΕΙΑΣ

"ΠΟΛΕΜΑΡΧΑ - ΕΠΙΔΑΥΡΟΣ"

ΕΔΡΑ : Στρατ. Συνδέσμου 12 ΤΗΛ. 3619014

ΦΥΛΛΟ 3ο


Στάσεις σημεία πινακίδας 70, 69, 68, 67, 66, 65, 64, 63, 62, 61, 60, 59, 61, 58, 62, 57, 54, 64, 56, 55, 64, 65, 66, 67, 68, 69

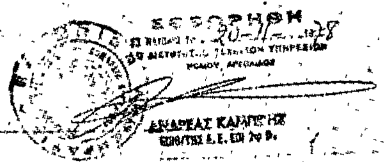

ΠΡΟΣ ΚΑΘΟΡΙΣΜΟΝ ΟΡΙΩΝ ΑΙΓΙΑΛΟΥ Κ' ΠΑΡΑΛΙΑΣ μπροστά στην ιδιοκτησία της ΠΟΛΕΜΑΡΧΑ - ΕΠΙΔΑΥΡΟΣ Α.Ε.

| | |
|---|---|
| ΤΙΤΛΟΣ ΣΧΕΔΙΟΥ: Τοπογραφικό διάγραμμα περιοχής "Πολεμαρχα" Παλαιάς κ. Νέας Επιδαύρου Νομού Αργολίδος | ΑΡ. ΣΧΕΔ. 00 |
| ΚΛΙΜΑΚΑ: 1:500 | |
| ΑΝΑΘΕΩΡΗΣΕΙΣ 1 2 3 4 | |
| ΜΕΛΕΤΗΤΗΣ ΜΙΧΑΗΛ Ι. ΘΕΟΛΟΓΙΤΗΣ | ΚΩΣΤΗΣ ... ΥΔΕ |
| ΑΘΗΝΑ ΑΥΓΟΥΣΤΟΣ 1978 | |

ΕΘΕΩΡΗΘΗ ... ΑΝΔΡΕΑΣ ΚΑΡΑΓΙΑΝΝΗΣ

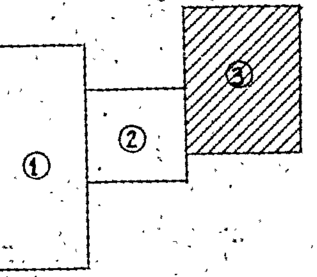

20000

0000

## Συμβολισμός

- o Σημάνσεις διά πασσάλου
- ⊕ Σημάνσεις ... βραχοσήμου
- 4720) Αποστάσεις μετρηθείσαι εις το έδαφος
- 47 Αποστάσεις μετρηθείσαι γραφικώς
- 12.65 Υψόμετρον πασσάλου

Χαρακτηρισμός δένδρων

- ⊙ Ελιές
- ✿ Αμυγδαλιές

...Ι/1979 οριογραμμών ... του Α.Ν. 263/1968

αιγιαλού παραλίας

παραλίας του άρθρου

...ΗΛΑΙΞΑΝΔΡΟΥ ...ΠΙΡΗΣ

ΤΗΣ

**ΑΝΑΚΟΙΝΩΣΕΙΣ**

'Αριθ. Φ. 164/50496 (3)

Περὶ εἰδοποιήσεως γιὰ τὴν παρακατάθεση ἀποζημιώσεως ἀπὸ ἀναγκαστικὴ ἀπαλλοτρίωση ἀκινήτου στὴν 'Επίδαυρο.

## Ο ΥΠΟΥΡΓΟΣ ΠΟΛΙΤΙΣΜΟΥ ΚΑΙ ΕΠΙΣΤΗΜΩΝ

1. Σύμφωνα μὲ τὶς διατάξεις τῶν ἄρθρων 7 καὶ 8 τοῦ Ν.Δ. 797/1971 «περὶ ἀναγκαστικῶν ἀπαλλοτριώσεων», πληροφοροῦμε ὅσους:

α) Ἔχουν δικαιώματα κυριότητας ἢ ἄλλα ἐμπράγματα δικαιώματα στὸ ἀκίνητο ποὺ ἀπαλλοτριώθηκε δυνάμει τῆς ἀριθ. ΑΒ. 12162/24.11.75 ἀποφάσεως τοῦ Νομάρχη 'Αργολίδας (ΦΕΚ 295/30.12.75 τ. Δ') γιὰ ἀρχαιολογικοὺς σκοποὺς στὴν 'Επίδαυρο.

β) Ἔχουν ἐγγράψει ὑποθήκη ἢ ἔχουν ἐπιβάλει κατάσχεση ἢ μὲ ὁποιοδήποτε τρόπο διεκδικοῦν τὸ ἀκίνητο ποὺ ἀπαλλοτριώθηκε, ὅτι ἡ ἀποζημίωση ποὺ καθόρισε τὸ Μονομ. Πρωτοδικεῖο Ναυπλίου μὲ τὴν ἀπόφασή του ἀριθμὸς 100/77 καὶ 139/79 γιὰ τὸ ἀκίνητο καὶ γιὰ τὰ ὑπερκείμενα αὐτοῦ ὅπως αὐτὰ φαίνονται στὸ κτηματολογικὸ διάγραμμα ποὺ συνοδεύει τὴν ἀπόφαση ἀπαλλοτριώσεως καὶ στὸ σχετικὸ κτηματολογικὸ πίνακα ἔχει κατατεθεῖ στὸ Ταμεῖο Παρακαταθηκῶν καὶ Δανείων (κεντρικὴ 'Υπηρεσία) καὶ ἔχει ἐκδοθεῖ γραμμάτιο συστάσεως παρακαταθήκης ἀριθμὸς 553188/24.8.1979 γιὰ ὀκτὼ χιλιάδες σαράντα δραχμὲς (8.040).

2. 'Η ἀποζημίωση αὐτὴ εἶναι ἀποδοτέα στοὺς δικαιούχους ποὺ θὰ ἀναγνωρισθοῦν σύμφωνα μὲ τὸ Νόμο.

'Η ἀνακοίνωση αὐτὴ νὰ δημοσιευθεῖ στὴν 'Εφημερίδα τῆς Κυβερνήσεως.

'Αθῆναι, 30 Αὐγούστου 1979

Μὲ ἐντολὴ 'Υπουργοῦ
'Ο Γενικὸς 'Επιθεωρητὴς κ.ἀ.α.
ΓΡ. ΚΩΝΣΤΑΝΤΙΝΟΠΟΥΛΟΣ

'Αριθ. Φ.1268/50495 (4)

Περὶ εἰδοποιήσεως γιὰ τὴν παρακατάθεση συμπληρωματικῆς ἀποζημιώσεως ἀπὸ ἀναγκαστικὴ ἀπαλλοτρίωση ἀκινήτου στὴν Κομοτηνή.

## Ο ΥΠΟΥΡΓΟΣ ΠΟΛΙΤΙΣΜΟΥ ΚΑΙ ΕΠΙΣΤΗΜΩΝ

1. Σύμφωνα μὲ τὶς διατάξεις τῶν ἄρθρων 7 καὶ 8 τοῦ Ν.Δ. 797/1971 «περὶ ἀναγκαστικῶν ἀπαλλοτριώσεων», πληροφοροῦμε ὅσους:

α) Ἔχουν δικαιώματα κυριότητας ἢ ἄλλα ἐμπράγματα δικαιώματα στὸ ἀκίνητο ποὺ ἀπαλλοτριώθηκε δυνάμει τῆς Π.5536/3527/6.9.77 κοινῆς ἀποφάσεως τῶν 'Υπουργῶν Οἰκονομικῶν καὶ Πολιτισμοῦ καὶ 'Επιστημῶν (ΦΕΚ 325/21.9.77 τ. Δ') γιὰ ἀρχαιολογικοὺς σκοποὺς στὴν Κομοτηνή.

β) Ἔχουν ἐγγράψει ὑποθήκη ἢ ἔχουν ἐπιβάλει κατάσχεση ἢ μὲ ὁποιοδήποτε τρόπο διεκδικοῦν τὸ ἀκίνητο ποὺ ἀπαλλοτριώθηκε, ὅτι ἡ ἀποζημίωση ποὺ καθόρισε τὸ 'Εφετεῖο Θράκης μὲ τὴν ἀπόφασή του ἀριθμὸς 201/1978 γιὰ τὸ ἀκίνητο καὶ γιὰ τὰ ὑπερκείμενα αὐτοῦ ὅπως αὐτὰ φαίνονται στὸ κτηματολογικὸ διάγραμμα ποὺ συνοδεύει τὴν ἀπόφαση ἀπαλλοτριώσεως καὶ στὸ σχετικὸ κτηματολογικὸ πίνακα ἔχει κατατεθεῖ στὸ Ταμεῖο Παρακαταθηκῶν καὶ Δανείων (κεντρικὴ 'Υπηρεσία) καὶ ἔχει ἐκδοθεῖ γραμμάτιο συστάσεως παρακαταθήκης ἀριθμὸς 553070/24.8.1979 γιὰ διακόσιες δέκα τέσσερις χιλιάδες ἑβδομήντα (214.070).

2. 'Η ἀποζημίωση αὐτὴ εἶναι ἀποδοτέα στοὺς δικαιούχους ποὺ θὰ ἀναγνωρισθοῦν σύμφωνα μὲ τὸ Νόμο.

'Η ἀνακοίνωση αὐτὴ νὰ δημοσιευθεῖ στὴν 'Εφημερίδα τῆς Κυβερνήσεως.

'Αθῆναι, 30 Αὐγούστου 1979

Μὲ ἐντολὴ 'Υπουργοῦ
'Ο Γενικὸς 'Επιθεωρητὴς κ.ἀ.α.
ΓΡ. ΚΩΝΣΤΑΝΤΙΝΟΠΟΥΛΟΣ

# ΠΟΛΕΟΔΟΜΙΑ

**ΑΠΟΦΑΣΕΙΣ**

'Αριθ. Τ.Υ. 84.313/78 (5)

Περὶ ἐγκρίσεως τοῦ ρυμοτομικοῦ σχεδίου Νέου Οἰκισμοῦ 'Αλοννήσου, Ν. Μαγνησίας.

## Ο ΝΟΜΑΡΧΗΣ ΜΑΓΝΗΣΙΑΣ

Ἔχοντες ὑπόψει:

1. Τὰς διατάξεις:

α) Τοῦ ἀπὸ 17.7.1923 Ν. Δ/τος «περὶ σχεδίων πόλεων, κωμῶν καὶ συνοικισμῶν τοῦ Κράτους καὶ οἰκοδομῆς αὐτῶν», ὡς ἐτροποποιήθη καὶ συνεπληρώθη μεταγενεστέρως καὶ εἰδικώτερον τοῦ ἄρθρου 3 αὐτοῦ.

β) Τοῦ ὑπ' ἀριθμ. 1018/71 Ν. Δ/τος «περὶ τροποποιήσεως καὶ συμπληρώσεως τοῦ Α.Ν. 314/68 περὶ παροχῆς εἰς τὸν 'Υπουργὸν Βορείου 'Ελλάδος καὶ τοὺς Νομάρχας ἁρμοδιότητος ἐπὶ θεμάτων ἐγκρίσεως ἐπεκτάσεως ἢ τροποποιήσεως σχεδίων πόλεων καὶ κωμῶν».

γ) Τῆς παρ. 2 τοῦ ἄρθρου 62 τοῦ Νόμου «περὶ οἰκιστικῶν περιοχῶν».

2. Τὴν ὑπ' ἀριθμ. 15/1979 ἀπόφασιν τοῦ Κοινοτικοῦ Συμβουλίου περὶ τῆς ἐγκρίσεως τοῦ ρυμοτομικοῦ σχεδίου Νέου οἰκισμοῦ 'Αλοννήσου.


3. Τὴν σύμφωνον γνώμην τοῦ Νομαρχιακοῦ Συμβουλίου Δημ. Ἔργων Ν. Μαγνησίας διατυπωθεῖσαν εἰς τὴν ὑπ' ἀριθμ. 13 πρᾶξιν αὐτοῦ (θέμα 1ον) τῆς ἀπὸ 13.7.79 συνεδρίας, ἀποφασίζομεν:

'Εγκρίνομεν τὸ ρυμοτομικὸν σχέδιον Νέου Οἰκισμοῦ 'Αλοννήσου, ὡς εἰδικώτερον ἐμφαίνεται εἰς τὸ θεωρημένον ὑπὸ τοῦ Δ/ντοῦ Τεχνικῶν 'Υπηρεσιῶν Νομοῦ Μαγνησίας, ὑπὸ ἡμερομηνίαν 26.7.79 πρωτότυπον τοπογραφικὸν διάγραμμα ὑπὸ κλίμακα 1 : 1.000.

'Η παροῦσα δημοσιευθήτω διὰ τῆς 'Εφημερίδος τῆς Κυβερνήσεως.

Βόλος, 22 Αὐγούστου 1979

'Ο Νομάρχης
Ι. ΚΑΛΟΓΕΙΤΟΝΑΣ

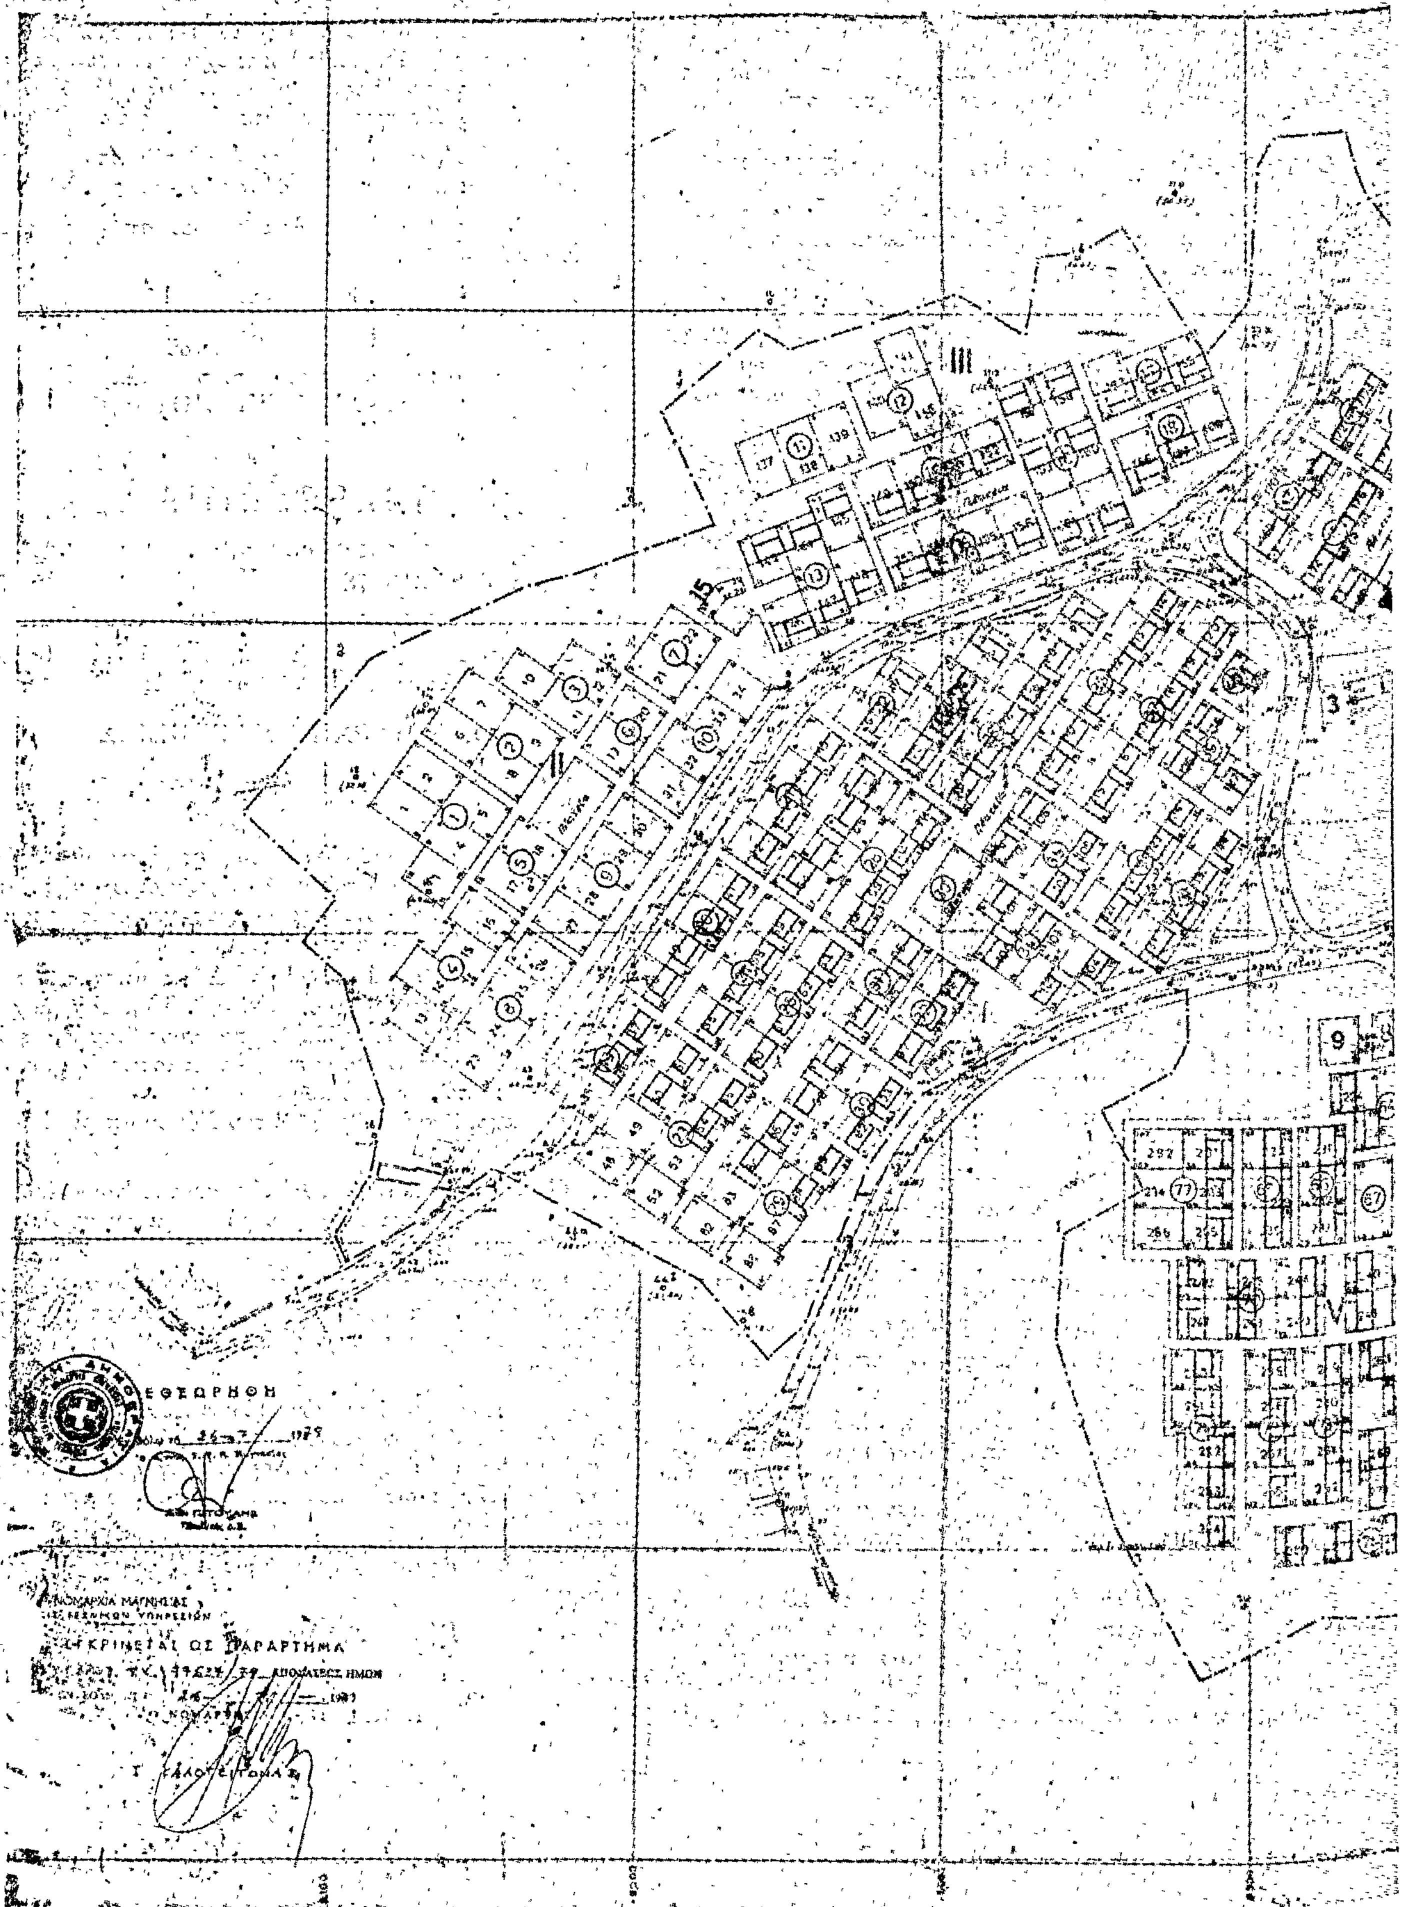

ΕΘΕΩΡΗΘΗ
ΝΟΜΑΡΧΙΑ ΜΑΓΝΗΣΙΑΣ
ΠΑΡΑΡΤΗΜΑ
ΝΟΜΑΡΧΗΣ

ΟΙΚΙΣΜΟΣ ΑΛΜΥΡΟΥ

ΤΕΧΝΙΚΟΝ ΣΧΕΔΙΟΝ

ΤΑΧΙΚΗ ΔΙΑΤΑΞΗ 250 ΚΑΤΟΙΚΙΩΝ

Ο. ΚΟΛΙΑΝ  Ι. ΚΟΚΚΙΝΟΣ

Ε. ΜΑΛΑΚΑΤΑΣ  Ι. ΒΑΣΙΛΑΚΗΣ

Δ. ΚΟΡΚΟΛΟΠΟΥΛΟΣ

ΚΛΙΜΑΞ 1:1.000

ΥΠΟΥΡΓΕΙΟΝ ΔΗΜ. ΕΡΓΩΝ

ΓΔΔΕ Υπηρεσία Οικισμού

Ε6/31/2634 /3-3-57

Ἐν Ἀθήναις τῇ 6-11-1962

Ο Συντάκτης

Η. ΔΑΦΝΗΣ

ΑΓΡ. ΤΟΠΟΓΡΑΦΟΣ ΜΗΧ.

Ο Επιβλέπων

Ἐθεωρήθη

Ο Διευθυντής

IV

Η διάταξις του οικοπέδου υπ' αρ. 219 όχι όπως ... ως έν τω σχεδίω

## ΥΠΟΜΝΗΜΑ

ΤΟΜΕΥΣ I

ΟΙΚΟΠΕΔΑ 96 (ΑΡΙΘΜ. ΟΙΚΟΠ. 35-127 ... ΕΚΤΟΣ ...)

ΔΙΑΣΤΑΣΕΙΣ ΟΙΚΟΠΕΔΩΝ 12.50 × 16

ΠΛΑΤΕΙΑ 1 ΔΙΑΣΤΑΣΕΙΣ 25 × 12

ΤΟΜΕΥΣ II

ΟΙΚΟΠΕΔΑ 34 (ΑΡΙΘΜ. ΟΙΚΟΠ. 1-34)

α) ΔΙΑΣΤΑΣΕΙΣ ΟΙΚΟΠΕΔΩΝ 12.50 × 16 ΟΙΚΟΠ. ...

β) ΔΙΑΣΤΑΣΕΙΣ ΟΙΚΟΠΕΔΩΝ 12.50 × 20 ΟΙΚΟΠ. 34

ΠΛΑΤΕΙΑ 1 ΔΙΑΣΤΑΣΕΙΣ 26 × 16

ΤΟΜΕΥΣ III

ΟΙΚΟΠΕΔΑ 32 (ΑΡΙΘΜ. ΟΙΚΟΠ. 137-168)

α) ΔΙΑΣΤΑΣΕΙΣ ΟΙΚΟΠΕΔΩΝ 12.80 × 15 ΟΙΚ. (ΑΡΙΘΜ. ΟΙΚ. 141, 143, 146, 151, 152, 164, 168)

β) ΔΙΑΣΤΑΣΕΙΣ ΟΙΚΟΠΕΔΩΝ 12.80 × 10.20 ΟΙΚ. 32

ΤΟΜΕΥΣ IV

ΟΙΚΟΠΕΔΑ 55 (ΑΡΙΘΜ. ΟΙΚΟΠ. 159-223)

ΔΙΑΣΤΑΣΕΙΣ 12.80 × 15

ΠΛΑΤΕΙΑΙ 2

α) ΔΙΑΣΤΑΣΕΙΣ 29 × 17

β) ΔΙΑΣΤΑΣΕΙΣ 7 × 16

ΤΟΜΕΥΣ V

ΟΙΚΟΠΕΔΑ 61 (ΑΡΙΘΜ. ΟΙΚΟΠ. 224-286)

ΔΙΑΣΤΑΣΕΙΣ 12.80 × 16

ΠΛΑΤΕΙΑ 1 ΔΙΑΣΤΑΣΕΙΣ 25.00 × 13.30

ΓΕΝΙΚΑ

1 ΣΧΟΛΕΙΟΝ

3 ΔΑΝΕΙΣΤΙΚΗ ΒΙΒΛΙΟΘΗΚΗ

6 ΚΟΙΝΟΤΙΚΟΝ ΚΑΤΑΣΤΗΜΑ

7 ΕΚΚΛΗΣΙΑ

8 ΣΤΑΘΜΟΣ ΛΕΩΦΟΡΕΙΟΥ

9 ΣΤΑΘΜΟΣ ΧΩΡΟΦΥΛΑΚΗΣ - ΠΥΡΟΣΒΕΣΤΙΚΗΣ ΥΠΗΡΕΣΙΑΣ

10 ΚΑΤΑΣΤΗΜΑΤΑ

12 ΙΑΤΡΕΙΟΝ - ΑΓΟΡΑ ΤΡΟΦΙΜΩΝ, ΟΜΟΙΩΣ - ΒΙΟΤΕΧΝΙΚΑ ΕΡΓΑΣΤΗΡΙΑ

13 ΑΓΟΡΑ ΤΡΟΦΙΜΩΝ

14 ΞΕΝΟΔΟΧΕΙΟΝ

15 ΝΑΥΣΙΠΛΟΙΑ

Α ΑΘΛΗΤΙΚΑΙ ΕΓΚΑΤΑΣΤΑΣΕΙΣ

Τ ΤΟΥΡΙΣΤΙΚΑΙ ΕΓΚΑΤΑΣΤΑΣΕΙΣ

Υ ... ΣΤΑΘΜΟΣ

# Η ΓΕΝΙΚΗ ΔΙΕΥΘΥΝΣΗ ΤΟΥ ΕΘΝΙΚΟΥ ΤΥΠΟΓΡΑΦΕΙΟΥ

## ΓΝΩΣΤΟΠΟΙΕΙ ΟΤΙ:

Ἡ ἐτήσια συνδρομὴ τῆς Ἐφημερίδας τῆς Κυβερνήσεως, ἡ τιμὴ τῶν φύλλων της ποὺ πουλιοῦνται τμηματικὰ καὶ τὰ τέλη δημοσιεύσεων στὴν Ἐφημερίδα τῆς Κυβερνήσεως, καθορίσθηκαν ἀπὸ 1 Ἰανουαρίου 1979 ὡς ἀκολούθως:

## Α' ΕΤΗΣΙΕΣ ΣΥΝΔΡΟΜΕΣ

| | | |
|---|---|---|
| 1. Γιὰ τὸ Τεῦχος Α' | Δραχ. | 600 |
| 2. » » » Β' | » | 700 |
| 3. » » » Γ' | » | 500 |
| 4. » » » Δ' | » | 1.000 |
| 5. » » » Νομικῶν Προσώπων Δ.Δ. κ.λπ. | » | 500 |
| 6. » » » Παράρτημα | » | 300 |
| 7. » » » Ἀνωνύμων Ἑταιρειῶν κ.λπ. | » | 3.000 |
| 8. » » Δελτίο Ἐμπορικῆς καὶ Βιομηχανικῆς Ἰδιοκτησίας | » | 200 |
| 9. Γιὰ ὅλα τὰ τεύχη καὶ τὸ Δ.Ε.Β.Ι. | » | 6.000 |

Οἱ Δῆμοι καὶ οἱ Κοινότητες τοῦ Κράτους καταβάλλουν τὸ 1/2 τῶν ἀνωτέρω συνδρομῶν.

Ὑπὲρ τοῦ Ταμείου Ἀλληλοβοηθείας Προσωπικοῦ τοῦ Ἐθνικοῦ Τυπογραφείου (ΤΑΠΕΤ) ἀναλογοῦν τὰ ἑξῆς ποσά:

| | | |
|---|---|---|
| 1. Γιὰ τὸ Τεῦχος Α' | Δραχ. | 30 |
| 2. » » » Β' | » | 35 |
| 3. » » » Γ' | » | 25 |
| 4. » » » Δ' | » | 50 |
| 5. » » » Νομικῶν Προσώπων Δημοσίου Δικαίου κ.λπ. | » | 25 |
| 6. » » » Παράρτημα | » | 15 |
| 7. » » » Ἀνωνύμων Ἑταιρειῶν κ.λπ. | » | 150 |
| 8. » » Δ.λτίο Ἐμπ. καὶ Βιομ. Ἰδιοκτησίας | » | 10 |
| 9. Γιὰ ὅλα τὰ τεύχη | » | 300 |

## Β'. ΤΙΜΗ ΦΥΛΛΩΝ

Η τιμὴ πωλήσεως κάθε φύλλου, μέχρις 8 σελ., εἶναι 3 δρχ., ἀπὸ 9 ὡς 40 σελ. 8 δρχ., ἀπὸ 41 ὡς 80 σελ. 15 δρχ., ἀπὸ 81 σελ. καὶ ἄνω ἡ τιμὴ πωλήσεως κάθε φύλλου προσαυξάνεται κατὰ 15 δρχ. ἀνὰ 80 σελίδες.

## Γ'. ΤΕΛΗ ΔΗΜΟΣΙΕΥΣΕΩΝ

**I. Στὸ τεῦχος Ἀνωνύμων Ἑταιρειῶν καὶ Ἑταιρειῶν Περιωρισμένης Εὐθύνης:**

**Α' Δημοσιεύματα Ἀνωνύμων Ἑταιρειῶν:**

| | | |
|---|---|---|
| 1. Τῶν δικαστικῶν πράξεων | Δραχ. | 400 |
| 2. Τῶν καταστατικῶν Ἀνωνύμων Ἑταιρειῶν | » | 10.000 |
| 3. Τῶν τροποποιήσεων τῶν καταστατικῶν τῶν Ἀνωνύμων Ἑταιρειῶν | » | 2.000 |
| 4. Τῶν ἀνακοινώσεων καὶ προσκλήσεων σὲ γενικὲς συνελεύσεις, τῶν κατὰ τὸ ἄρθρο 32 τοῦ Ν. 3221/24 γνωστοποιήσεων, τῶν ἀνακοινώσεων, ποὺ προβλέπονται ἀπὸ τὸ ἄρθρο 59 παρ. 3 τοῦ Ν.Δ. 400/70 «περὶ Ἀλλοδαπῶν Ἀσφαλιστικῶν Ἑταιρειῶν» καὶ τῶν ἀποφάσεων τοῦ Διοικητικοῦ Συμβουλίου τοῦ ΕΛΤΑ, ποὺ ἀναφέρονται σὲ προσωρινὲς διατάξεις | » | 1.000 |
| 5. Τῶν ἰσολογισμῶν τῶν Ἀνωνύμων Ἑταιρειῶν | » | 4.000 |
| 6. Τῶν συνοπτικῶν μηνιαίων καταστάσεων τῶν Τραπεζικῶν Ἑταιρειῶν | » | 1.000 |
| 7. Τῶν ἀποφάσεων «περὶ ἐγκρίσεως τιμολογίων τῶν Ἀσφαλιστικῶν Ἑταιρειῶν» | » | 600 |
| 8. Τῶν ὑπουργικῶν ἀποφάσεων «περὶ παροχῆς ἀδείας ἐπεκτάσεως τῶν ἐργασιῶν Ἀσφαλιστικῶν Ἑταιρειῶν», τῶν ἐκθέσεων περιουσιακῶν στοιχείων Ἀνωνύμων Ἑταιρειῶν γενικά, καὶ τῶν ἀποφάσεων τοῦ Δ.Σ. τοῦ ΕΛΤΑ, μὲ τὶς ὁποῖες ἐγκρίνονται καὶ δημοσιεύονται οἱ κανονισμοὶ αὐτοῦ | » | 4.000 |
| 9. Τῶν ἀποφάσεων «περὶ παροχῆς πληρεξουσιότητος πρὸς ἀντιπροσώπευσιν ἐν Ἑλλάδι ἀλλοδαπῶν Ἑταιρειῶν» καὶ τῶν ἀποφάσεων «περὶ μεταβιβάσεως τοῦ χαρτοφυλακίου Ἀσφαλιστικῶν Ἑταιρειῶν κατὰ τὸ ἄρθρον 59 παρ. 1 τοῦ Ν.Δ. 400/70» | » | 2.000 |
| 10. Τῶν ἀποφάσεων «περὶ συγχωνεύσεως Ἀνωνύμων Ἑταιρειῶν» | » | 10.000 |
| 11. Τῶν ἀποφάσεων τῆς Ἐπιτροπῆς τοῦ Χρηματιστηρίου «περὶ εἰσαγωγῆς χρεωγράφων εἰς τὸ Χρηματιστήριον πρὸς διαπραγμάτευσιν, συμφώνως πρὸς τὰς διατάξεις τοῦ ἄρθρου 2 παρ. 3 Α.Ν. 148/67» | Δραχ. | 1.000 |
| 12. Τῶν ἀποφάσεων τῆς Ἐπιτροπῆς κεφαλαιαγορᾶς «περὶ διαγραφῆς χρεωγράφων ἐκ τοῦ Χρηματιστηρίου, συμφώνως πρὸς τὰς διατάξεις τοῦ ἄρθρου 2 παρ. 4 Α.Ν. 148/1967» | » | 1.000 |

**Β'. Δημοσιεύματα Ἑταιρειῶν Περιωρισμένης Εὐθύνης:**

| | | |
|---|---|---|
| 1. Τῶν καταστατικῶν | » | 1.000 |
| 2. Τῶν τροποποιήσεων τῶν καταστατικῶν | » | 400 |
| 3. Τῶν ἀνακοινώσεων καὶ προσκλήσεων | » | 200 |
| 4. Τῶν ἰσολογισμῶν | » | 1.000 |
| 5. Τῶν ἐκθέσεων ἐκτιμήσεως περιουσιακῶν στοιχείων | » | 1.000 |

**Γ'. Δημοσιεύματα Ἀλληλασφαλιστικῶν Συνεταιρισμῶν - Ἀλληλασφαλιστικῶν Ταμείων καὶ Φιλανθρωπικῶν Σωματείων:**

| | | |
|---|---|---|
| 1. Τῶν ὑπουργικῶν ἀποφάσεων «περὶ χορηγήσεως ἀδείας λειτουργίας Ἀλληλασφαλιστικῶν Συνεταιρισμῶν - Ἀλληλασφαλιστικῶν Ταμείων» | » | 1.000 |
| 2. Τῶν Ἰσολογισμῶν τῶν ἀνωτέρω Συνεταιρισμῶν, Ταμείων καὶ Σωματείων | » | 1.000 |

| | | |
|---|---|---|
| **II. Στὸ Τέταρτο τεῦχος** τῶν δικαστικῶν πράξεων, προσκλήσεων καὶ λοιπῶν δημοσιεύσεων | » | 400 |

Τὸ ποσοστὸ ἐπὶ τῶν τελῶν δημοσιεύσεων στὸ Τεῦχος Ἀνωνύμων Ἑταιρειῶν καὶ Ἑταιρειῶν Περιωρισμένης Εὐθύνης, ποὺ πρέπει νὰ καταβάλλεται ὑπὲρ τοῦ Ταμείου Ἀλληλοβοηθείας Προσωπικοῦ Ἐθνικοῦ Τυπογραφείου (ΤΑΠΕΤ), ὁρίσθηκε γενικὰ σὲ 5 ο/ο.

## Δ'. ΚΑΤΑΒΟΛΗ ΣΥΝΔΡΟΜΩΝ - ΤΕΛΩΝ ΔΗΜΟΣΙΕΥΣΕΩΝ ΚΑΙ ΠΟΣΟΣΤΩΝ Τ.Α.Π.Ε.Τ.

1. Οἱ συνδρομὲς τοῦ ἐσωτερικοῦ καὶ τὰ τέλη δημοσιεύσεων προκαταβάλλονται στὰ Δημόσια Ταμεῖα ἔναντι ἀποδεικτικοῦ εἰσπράξεως, τὸ ὁποῖο φροντίζει ὁ ἐνδιαφερόμενος νὰ τὸ στείλει στὴ Γενικὴ Δ/νση τοῦ Ἐθνικοῦ Τυπογραφείου.

2. Οἱ συνδρομὲς τοῦ ἐξωτερικοῦ εἶναι δυνατὸ νὰ στέλνονται καὶ σὲ ἀνάλογο συνάλλαγμα μὲ ἐπιταγὴ ἐπ' ὀνόματι τοῦ Διευθυντῆ τῶν Διοικητικῶν καὶ Οἰκονομικῶν Ὑποθέσεων τοῦ Ἐθνικοῦ Τυπογραφείου.

3. Τὸ ὑπὲρ τοῦ ΤΑΠΕΤ ποσοστὸ ἐπὶ τῶν ἀνωτέρω συνδρομῶν καὶ τελῶν δημοσιεύσεων καταβάλλεται ὡς ἑξῆς:

α) στὴν Ἀθήνα: στὸ Ταμεῖο τοῦ ΤΑΠΕΤ (Κατάστημα Ἐθνικοῦ Τυπογραφείου),

β) στὶς ὑπόλοιπες πόλεις τοῦ Κράτους: στὰ Δημόσια Ταμεῖα καὶ ἀποδίδεται στὸ ΤΑΠΕΤ σύμφωνα μὲ τὶς 192378/3639/1947(RONEO 185) καὶ 178048/5321/31.7.65 (RONEO 139) ἐγκύκλιες διαταγὲς τοῦ Γ.Λ.Κ.,

γ) στὶς περιπτώσεις συνδρομῶν ἐξωτερικοῦ: ὅταν ἡ ἀποστολή τους γίνεται μὲ ἐπιταγές μαζὶ μ' αὐτὲς στέλνεται καὶ τὸ ὑπὲρ τοῦ ΤΑΠΕΤ ποσοστό.

**Ὁ Γενικὸς Διευθυντὴς**
**ΑΘΑΝ. ΠΑΝ. ΣΠΗΛΙΟΠΟΥΛΟΣ**